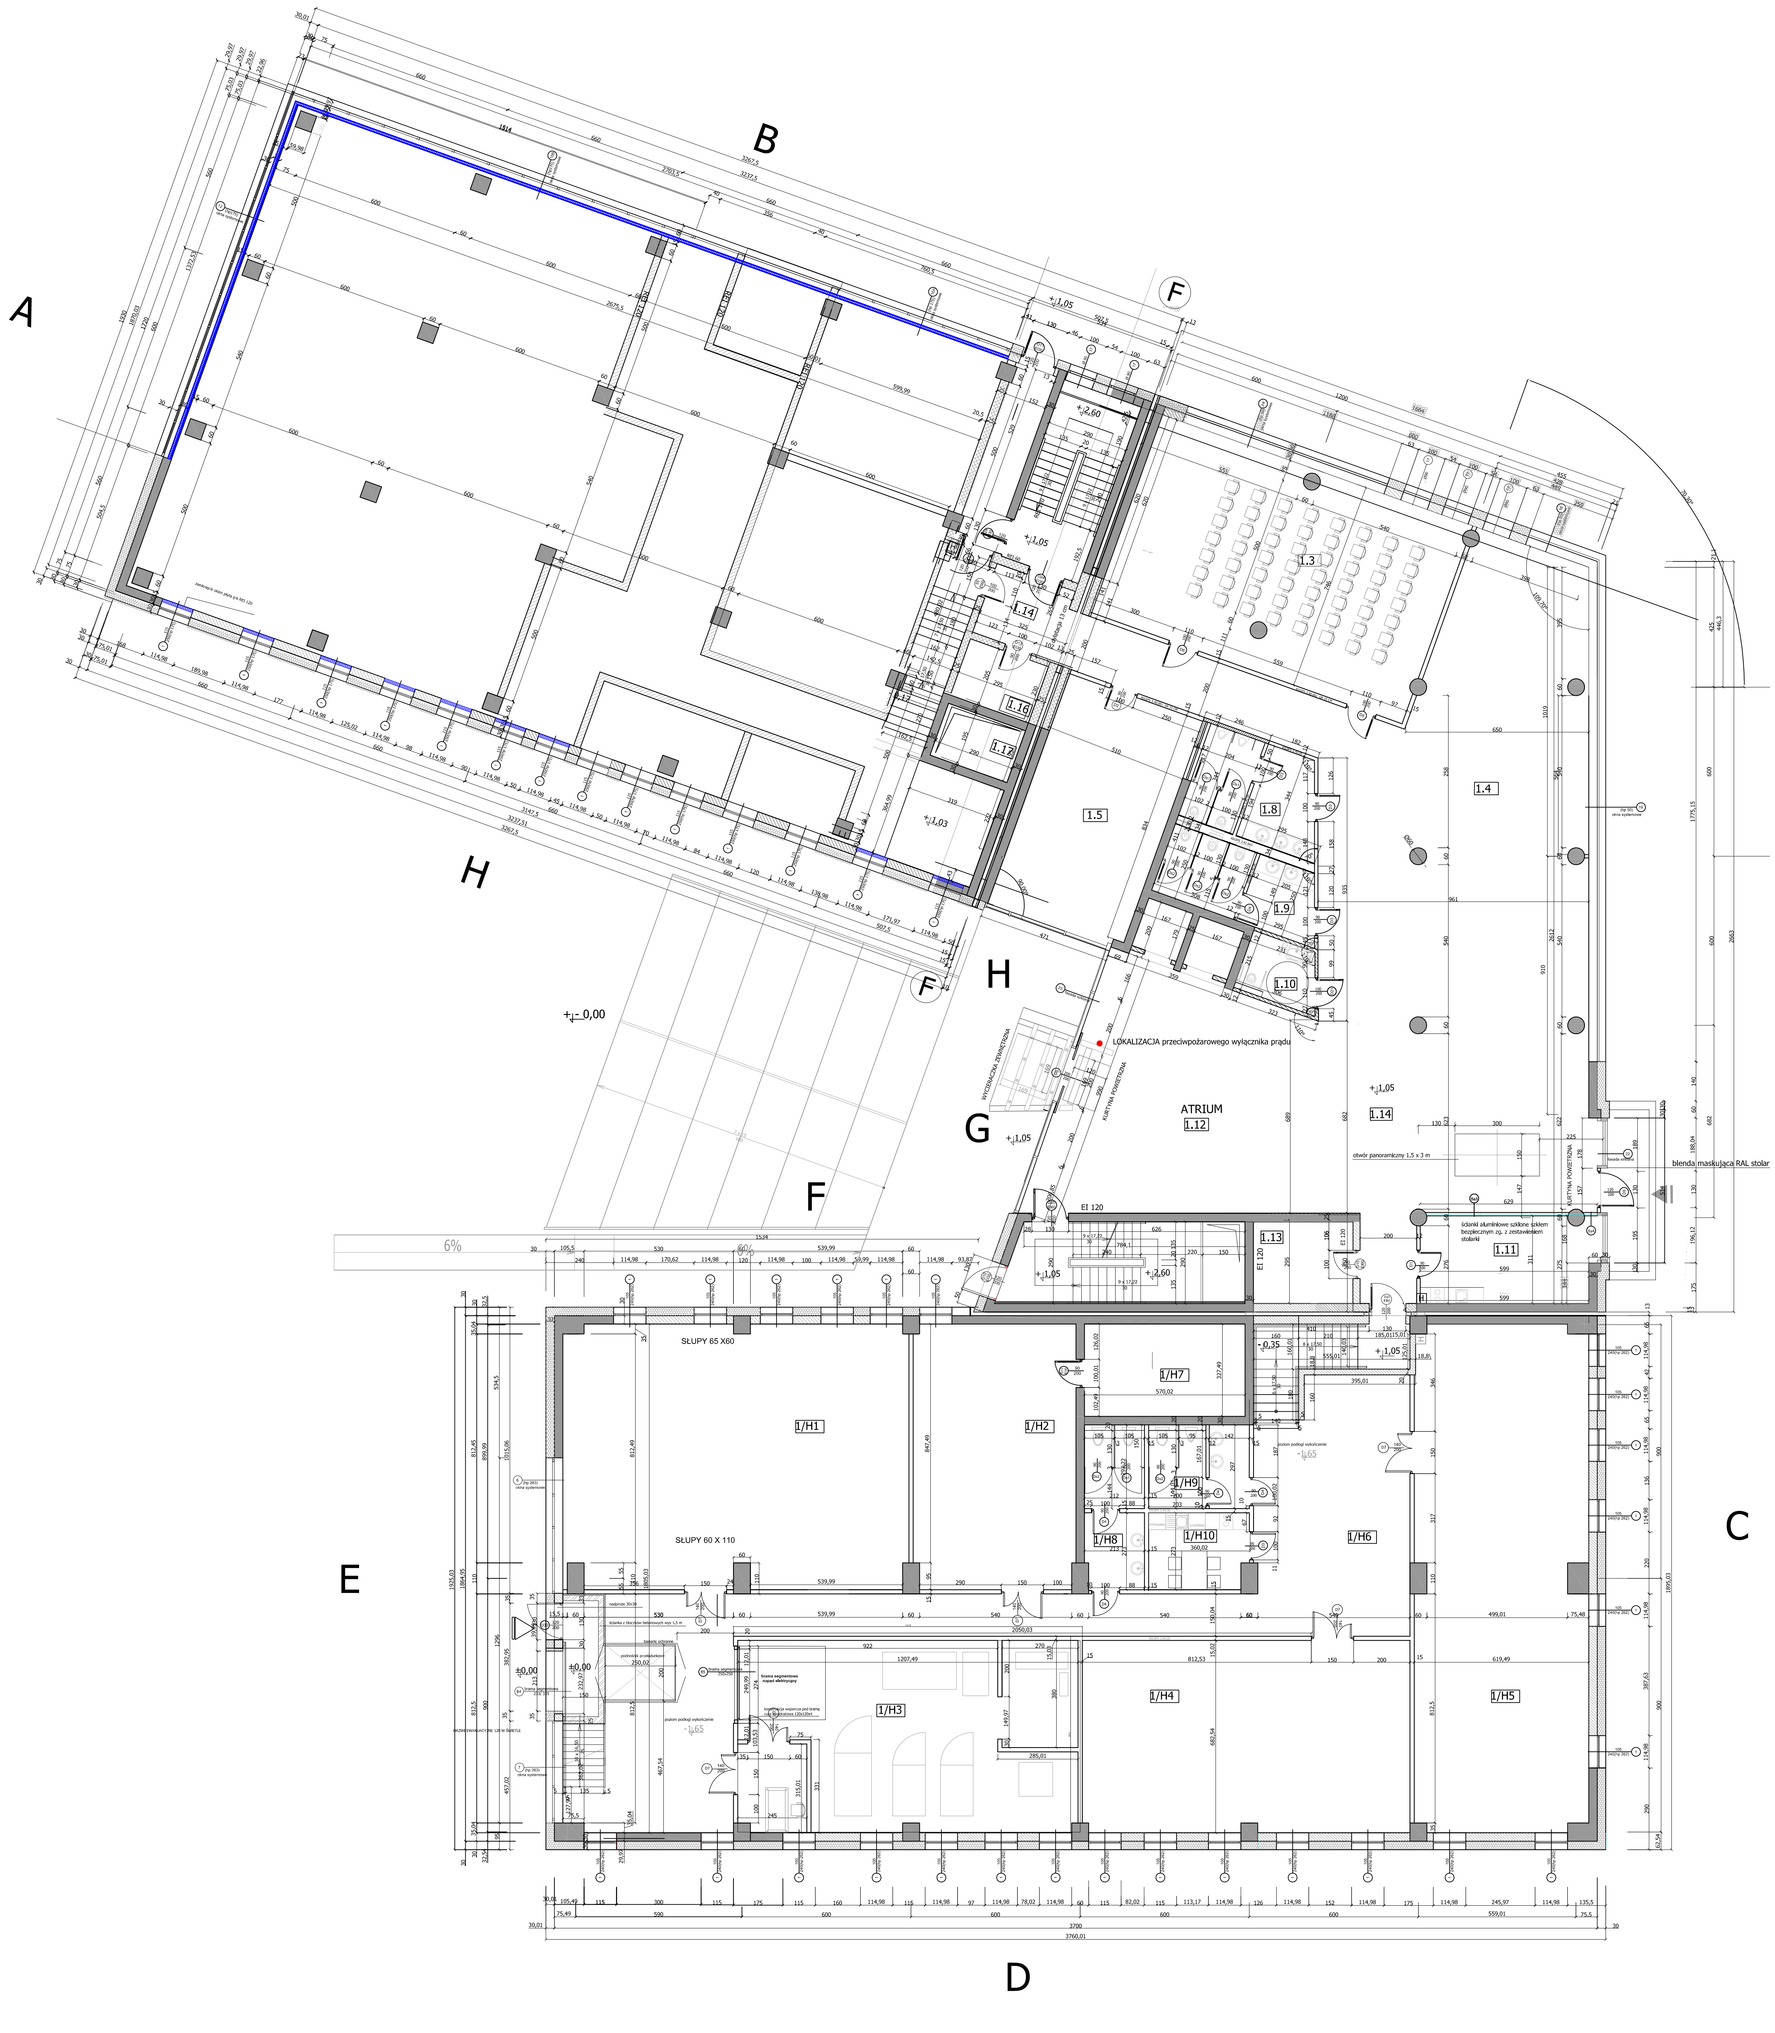

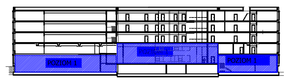

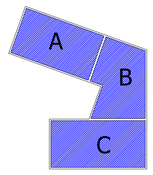

POZIOM 1

POZIOM 1 SEGMENT B +/- 1,05

Lp	nazwa pomieszczenia	m2	wykończenie - ściany materiał	wykończenie - ściany kolorystyka	wykończenie - podłogi materiał	wykończenie - podłogi kolorystyka
1.3.	sala multimedialna/ konferencyjna	87,53	zgodnie z projektem aranżacji wnętrz			
1.4.	przestrzeń ekspozycyjna	118,38	zgodnie z projektem aranżacji wnętrz			
1.5.	pomieszczenie biurowe	44,02	gładź gipsowa	RAL 9016 jasny szary	DESSO wykładzina	Libra Lines 2924
1.8	wzm. sucharek / sanitarty	15,57	zgodnie z projektem aranżacji wnętrz			
1.9.	wzm. sucharek / sanitarty	14,29	zgodnie z projektem aranżacji wnętrz			
1.10.	wzm. sucharek / sanitarty	5,87	zgodnie z projektem aranżacji wnętrz			
1.11	hala konferencyjna	19,24	zgodnie z projektem aranżacji wnętrz			
1.12	komunikacja (strefa ogólnodostępna)	102,64	zgodnie z projektem aranżacji wnętrz			
1.13	wzm. techniczne / serwerownia	10,87	gładź gipsowa	RAL 7047 jasny grafit	FLOORPRINT Quartz	szary 7500
1.14	komunikacja (strefa dla pracowników hal)	91,08	zgodnie z projektem aranżacji wnętrz			

UWAGA! W pomieszczeniach na kolorach CPI należy zastosować jednolity posadzkę materiału zgodnie z zadanym kolorem tile.

POZIOM 1 SEGMENT C -/- 1,65

Lp	nazwa pomieszczenia	m2	wykończenie - ściany materiał	wykończenie - ściany kolorystyka	wykończenie - podłogi materiał/kolorystyka
1/H1	pomieszczenie techniczne	113,68	gładź gipsowa	KABE 11650	Rawcrete Quarto szary 7500
1/H2	pomieszczenie techniczne	54,20	gładź gipsowa	KABE 11650	Rawcrete Quarto szary 7500
1/H3	pomieszczenie techniczne	81,60	gładź gipsowa	KABE 11650	Rawcrete Quarto szary 7500
1/H4	pomieszczenie techniczne	78,60	gładź gipsowa	KABE 11650	Rawcrete Quarto szary 7500
1/H5	pomieszczenie techniczne	198,80	gładź gipsowa	KABE 11650	Rawcrete Quarto szary 7500
1/H6	komunikacja	115,60	gładź gipsowa	KABE 11650	Rawcrete Quarto szary 7500
1/H7	akumulatorownia - szafa	24,90	-	-	-
1/H8	sanitarty	11,51	zgodnie z projektem aranżacji wnętrz		
1/H9	sanitarty	10,26	zgodnie z projektem aranżacji wnętrz		
1/H10	pomieszczenie socjalne	9,91	pł. ceram.	biały	pł. gresowa szary

ŚCIANY Z BLOCZKÓW YTONG OGNIOODPORNE EI 120

ŚCIANY Z PŁYT G-K

ŚCIANY ŻELBETOWE

ŚCIANY CERAMICZNE

PŁYTY G-K EI 120

Aranżację ciągów komunikacyjnych i klatek schodowych wykonać zgodnie z projektem aranżacji wnętrz.

biuro architektoniczne:
ARCHITEKT GRUPA
Sławomir Kostur
ul. Wojewódzka 79
91-960 Piekary Śląskie
tel./fax 032 767 90 35

INWESTOR:
Park Naukowo-Technologiczny "Euro-Centrum" Sp. z o.o.
ul. Ligocka 103, 40-568 Katowice

ADRES INWESTYCJI:
ul. Ligocka 103 budynek nr 8, Katowice

TEMAT:
OPRACOWANIE PROJEKTU PODZIAŁU POMIESZCZEŃ NA I KONDYGNACJI SEGMENTU C W NOWOBUDOWANYM BUDYNKU NR 8 /WRAZ AKTUALIZACJĄ BUDOWLANĄ WSZYSTKICH KONDYGNACJI/ ZLOKALIZOWANYM W KATOWICACH PRZY UL. LIGOCKIEJ 103

FAZA	PROJEKT WYKONAWCZY	NR RYSUNKU	A2
BRANŻA	ARCHITEKTONICZNA		
TYTUŁ	SEGMENT A: RZUT POZIOM 1: płaszczyzna dacia +2.05 SEGMENT B: RZUT POZIOM 1: +1.05 SEGMENT C: RZUT POZIOM 1: -1.65	DATA	10.10.2013 R.
		SKALA	1:100

	AUTORZY	NR UPRAWNIEŃ	PODPIS
PROJEKTOWAŁ /architektura/	mgr inż. arch. Roman Szydorczyk - uprawnienia budowlane w specjalności architektonicznej bez ograniczeń	MA 118/02	
OPRACOWAŁ /architektura/	arch. Sławomir Kostur, arch. Iwona Blachno arch. Adam Godlik, arch. Damian Serwata, arch. Anna Wojtas	-	
PROJEKTOWAŁ /konstrukcja/	mgr inż. Henryk Sobiniak - uprawnienia projektowe w specjalności konstrukcyjno - budowlanej	82/92	