


USŁUGI GEODEZYJNE
Robert Cichon
 41-600 Świętochłowice, ul. Śląska 1/5
 REGON 276091565, NIP 827-165-06-78

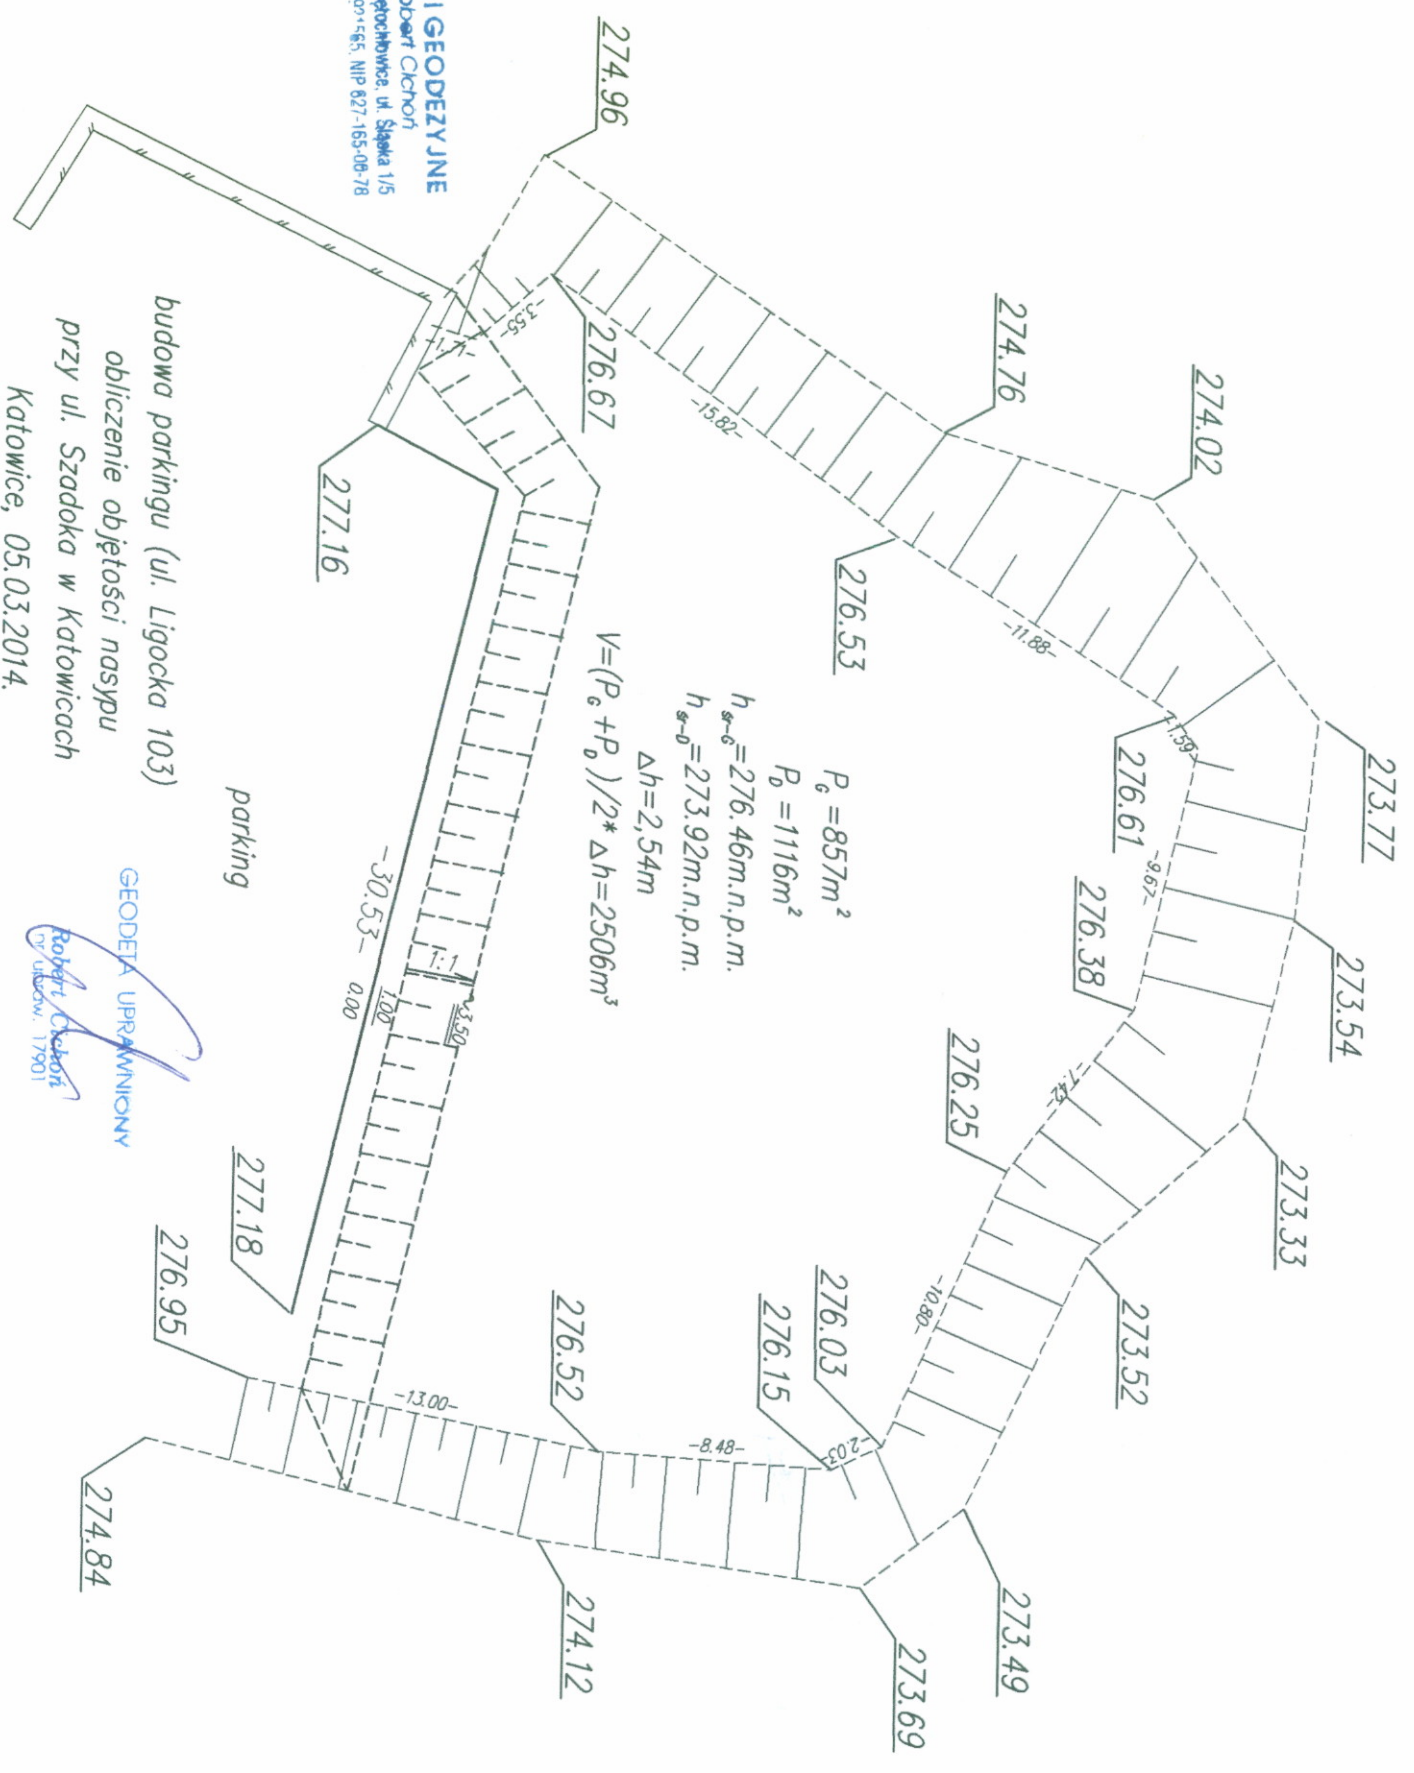

budowa parkingu (ul. Ligocka 103)
 obliczenie objętości nasypu
 przy ul. Szadaka w Katowicach
 Katowice, 05.03.2014.

GEODETA UPRAWNIOWY
Robert Cichon
 nr uprawow. 17901