


ul. Wyzwoleńia 74  
41-940 Plekary Śląskie  
tel./fax 032 767 90 35

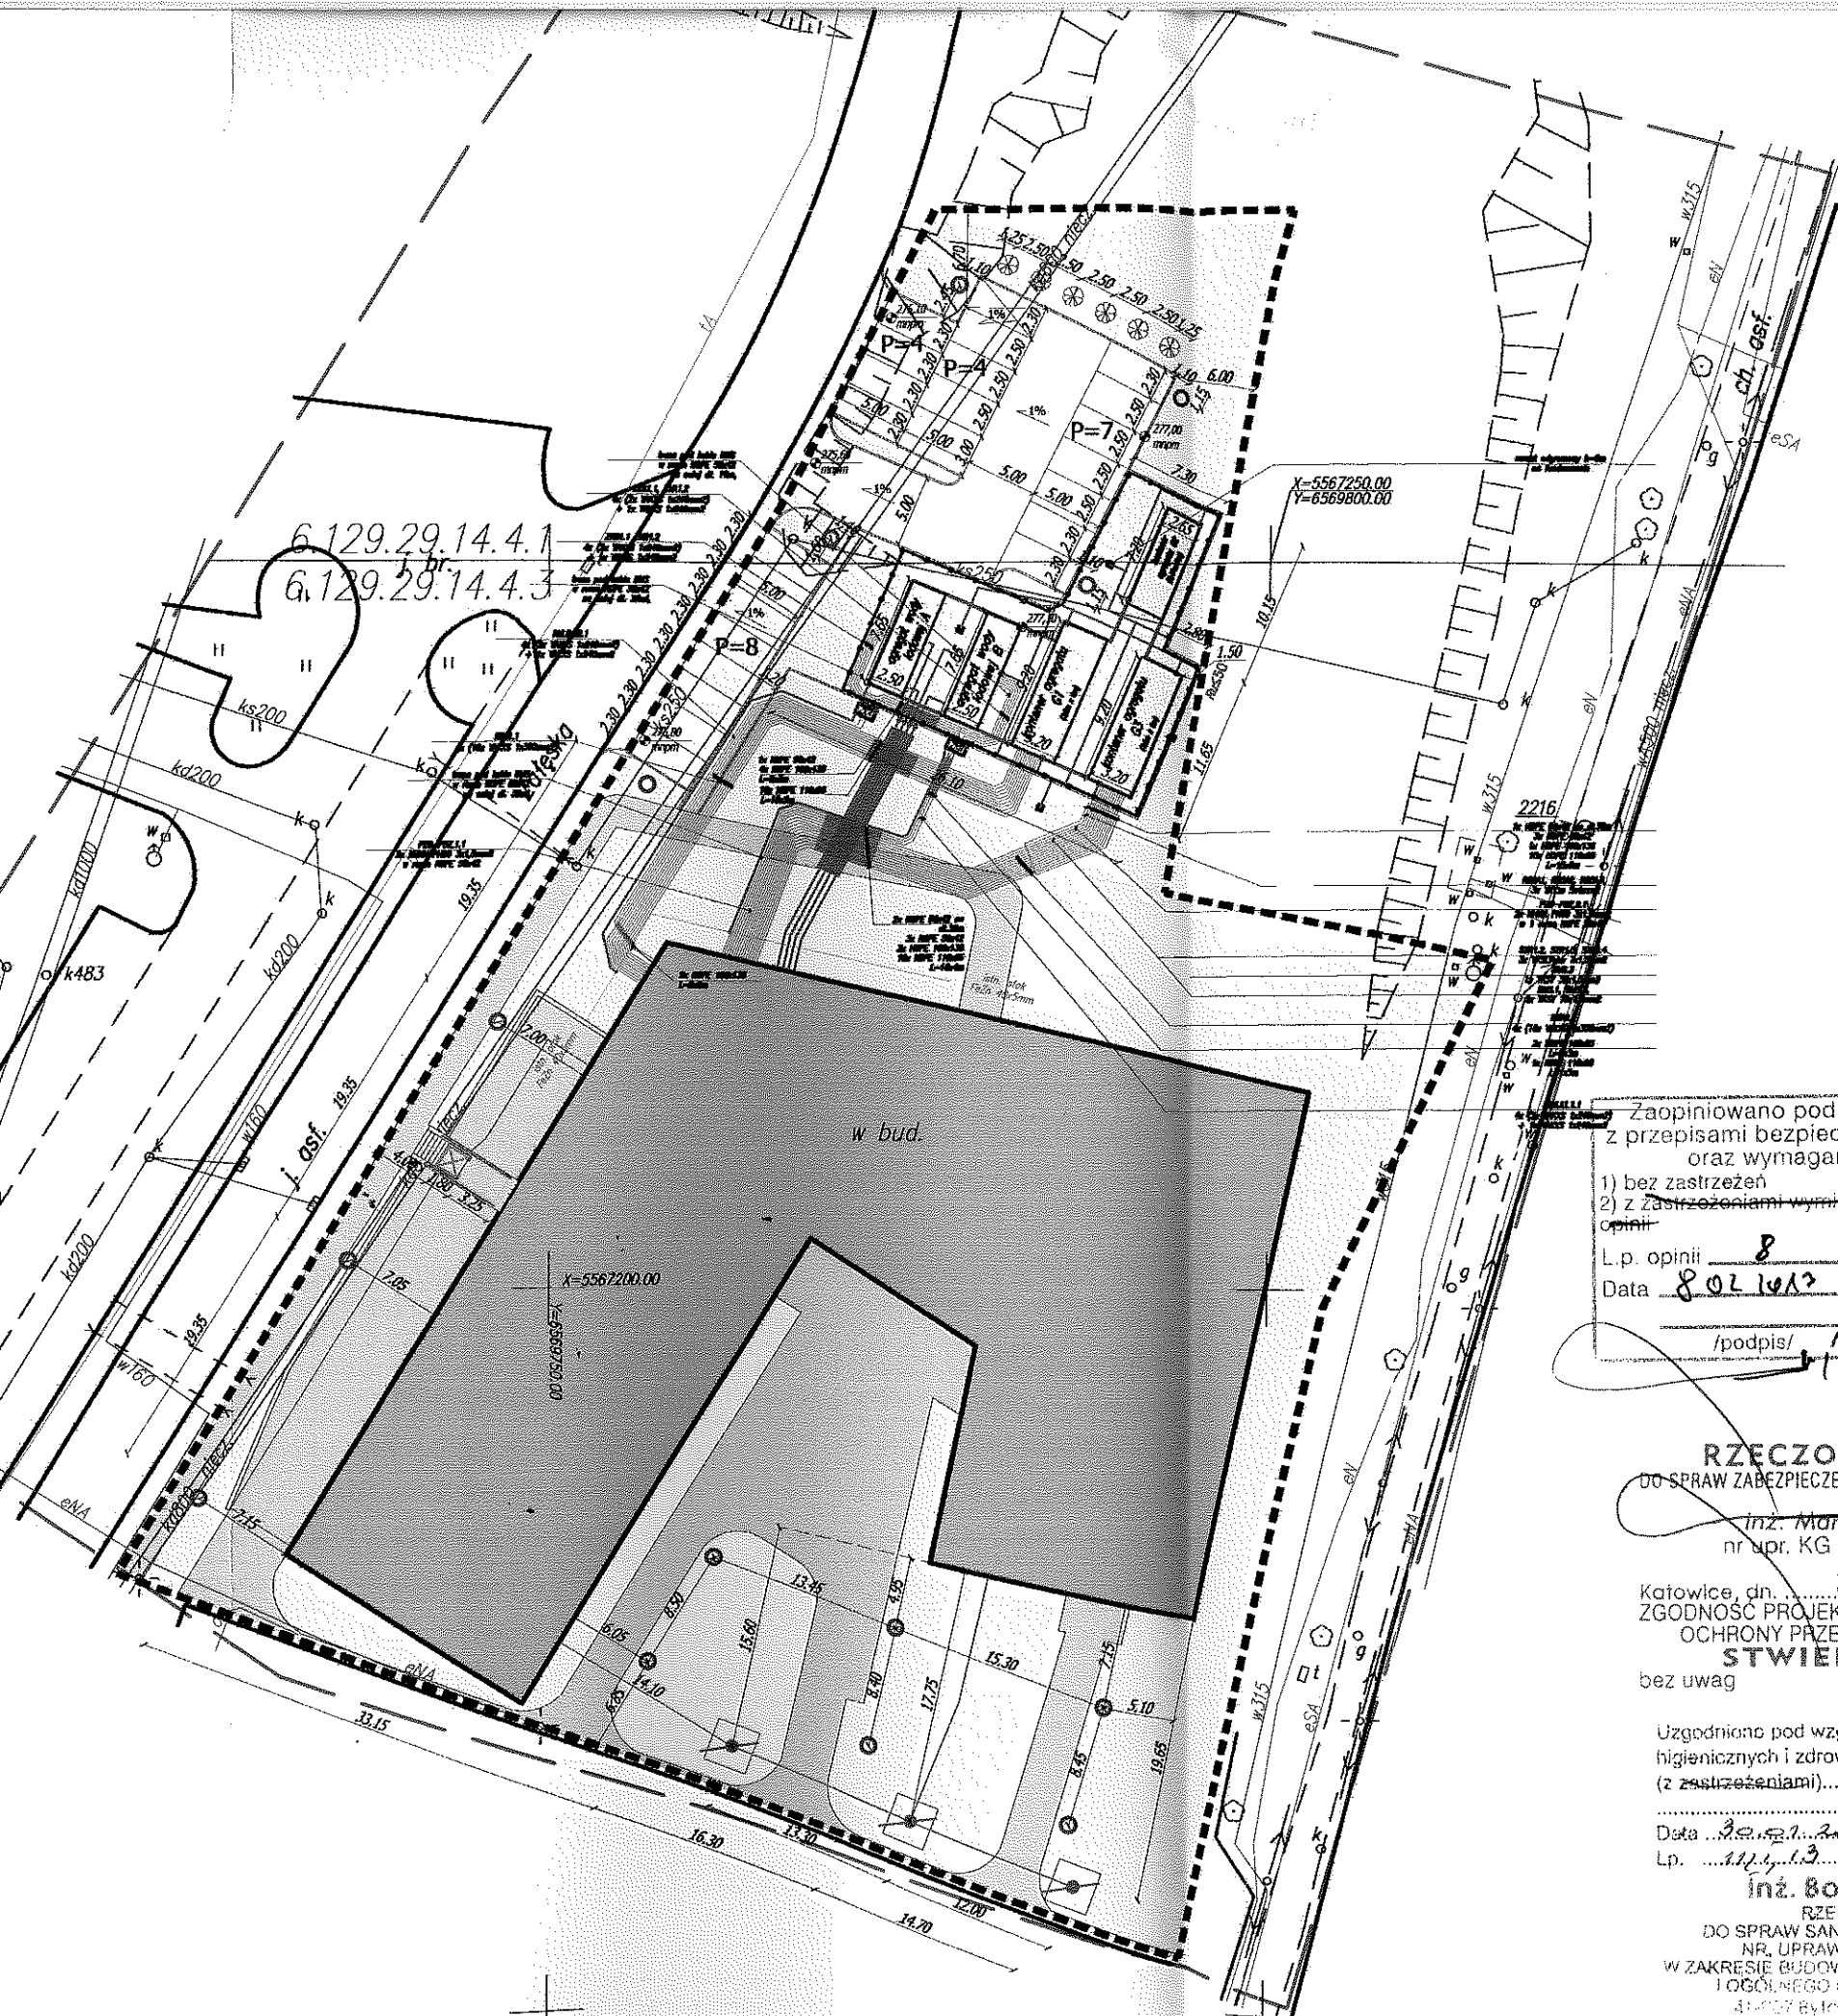

- ELEMENTY PROJEKTOWANE**
- nawierzchnia jezdna (kostka betonowa gr. 8cm)
  - nawierzchnia piesza (kostka betonowa gr. 6cm)
  - miejsce gromadzenia odpadów (pod kładką pieszą)
  - roślinność niskopienna (np. dąb kulistý)
  - autonomiczne oświetlenie zewnętrzne (fotoogniwo, turbina)
  - ogrodzenie przemysłowe
  - ruchoma platforma do montażu fotoogniw TRACKER ST2000
  - wewnętrzne trasy kablowe związane z instalacją agregatów prądowłóczy i agregatów wody lodowej

- ELEMENTY ISTNIEJĄCE**
- nawierzchnia utwardzona
  - istniejący budynek
  - zieleń niska - trawa

Aktualizacja zagospodarowania związana rozbudową budynku biurowo-usługowego  
Projektowana inwestycja zlokalizowana jest na terenie oznaczonym jako ZUP  
w miejscowym planie zagospodarowania przestrzennego  
(Uchwała nr XXIX/659/12 Rady Miasta Katowice z dnia 28 listopada 2012r.)  
Projektowany budynek biurowy wraz z zagospodarowaniem jest zgodny  
z ustaleniami planu zagospodarowania przestrzennego.

Zaopiniowano pod względem zgodności  
z przepisami bezpieczeństwa i higieny pracy  
oraz wymaganiami ergonomii:

1) bez zastrzeżeń  
2) z zastrzeżeniami wymienionymi w załączonej  
opinii

L.p. opinii 8 inż. Marek Durał  
Data 8.02.2013 Rzeczoznawca do spraw  
nr upr. GIP514/02 w grupach:  
1.1.1.2.1.3.1.4  
zam. ul. Lejków 12/6 K-ce  
tel. 2052254, 0 601 423 793

/podpis/

**RZECZOZNAWCA**  
DO SPRAW ZABEZPIECZEŃ PRZECIWOPOŻAROWYCH

inż. Marek Durał  
nr upr. KG PSP 110/93

Katowice, dn. 8.02.2013  
ZGODNOŚĆ PROJEKTU Z WYMAGANAMI  
OCHRONY PRZECIWOPOŻAROWEJ  
**STWIERDZAM**  
bez uwag z uwagami

Uzgodniono pod względem wymagań  
higienicznych i zdrowotnych bez zastrzeżeń  
(z zastrzeżeniami)

Data 28.01.2013  
Lp. 1.1.1.2.1.3 (podpis i pieczęć tła)

**Inż. Bożena Hajda**  
RZECZOZNAWCA  
DO SPRAW SANITARNOHIGIENICZNYCH  
NR. UPRAWNIENIA 109-BPIO/95  
W ZAKRESIE BUDOWNICTWA PRZEMYSŁOWEGO  
I OGÓLNEGO BEZ SŁUŻBY ZDROWIA  
41-027 Bytom, ul. Bałtycka 4/4  
tel. kom. 0 608 38 10 77

**MGR INŻ. ARCH. MATEUSZ BISKUPEK**  
UPRAWNIENIA DO PROJEKTOWANIA BEZ OGRANICZEŃ  
FUNKCJI TECHNICZNYCH W BUDOWNICTWIE  
W SPECJALNOŚCI ARCHITEKTONICZNEJ  
BEZ OGRANICZEŃ NR EWID. 55/06/SLOKK/II

mgr inż. arch. Aleksandra Opiełka  
UPRAWNIENIA DO PROJEKTOWANIA BEZ OGRANICZEŃ  
W SPECJALNOŚCI ARCHITEKTONICZNEJ  
NR EWID. 31/08/SLOKK

branża:			
<b>ARCHITEKTURA</b>			
nazwa projektu:			
<b>PROJEKT BUDOWLANY</b>			
inwestor:			
Park Naukowo - Technologiczny EURO CENTRUM Sp. z o.o. Katowice ul. Łącocka 103			
nazwa i adres obiektu budowlanego:			
<b>PROJEKT ZAGOSPODAROWANIA TERENU ZWIĄZANY Z ROZBUDOWĄ BUDYNKU BIUROWO-USŁUGOWEGO</b>			
tytuł rysunku:	data:	skala:	nr rys.:
<b>PLAN ZAGOSPODAROWANIA TERENU</b>	<b>STYCZEŃ 2013</b>	<b>1:500</b>	<b>Z1</b>
opracowanie:			
mgr inż. arch. SŁAWOMIR KOSTUR inż. arch. ANNA WOJTAŚ, inż. arch. JIWONA BŁACHINO, mgr inż. arch. Adam Godzić, mgr inż. arch. Damian Serwata			
główny projektant:			
mgr inż. arch. Aleksandra Anna Opiełka - uprawnienia budowlane w specjalności architektonicznej bez ograniczeń 31/08/SLOKK			
sprawdzający projektant:			
mgr inż. arch. Mateusz Biskupek - uprawnienia budowlane w specjalności architektonicznej bez ograniczeń 55/06/SLOKK/II			
<b>PROJEKT GRUPA</b> Sławomir Kostur ul. Kochanowskiego 23 41-940 Piekary Śląskie tel / fax 032 767 90 35			