

GEO-HWOZDEN
mgr inż. Michał Hwozdeński
ul. Warszłatowa 3
40-750 Katowice

tel. 502 117 330 email: hwozden@tlen.pl

MAPA DO CELÓW PROJEKTOWYCH w skali 1:500

KERG: 638 - 233 / 2013

OPRACOWANIE JEDNOSTKOWE

MZ: 6.129.29.19.1.2

Województwo: Śląskie

Powiat: m. Katowice

Miasto: Katowice

Jedn. ewid.: 246901_1 M. Katowice

Obręb: 0003 Dz. Ligota

KM: 26

Ulica: Ligocka

Mapa wykonana w układzie współrzędnych płaskich "2000" strefa 6.
oraz w układzie wysokościowym Kronstadt 86

Stan na dzień: 08.08.2013r.

Sporządzono dnia: 08.08.2013r.

LEGENDA:

- zakres aktualizacji
- sieć wodociągowa
- k sieć kanalizacyjna
- e sieć elektroenergetyczna
- 16/2 nr działki
- granica działki

Dziurzenie i symbol konturu użytku gruntowego
który nie jest ujawniony w bazie danych
evidencji gruntów budynków (drzewa i krzewy)

Tereny zamknięte (PKP)

Treść poszczególnych warstw została opracowana w na podstawie numerycznej mapy
zasadniczej prowadzonej przez Miejski Ośrodek Dokumentacji Geodezyjnej i Kartograficznej
w Katowicach. Treść została uzupełniona pomiarami KERG 638 - 233 / 2013.

Granice działek opracowano na podstawie mapy ewidencyjnej - do celów
prawnych wymagają ustalenia w terenie.


Niniejsza mapa może służyć do projektowania budynków w odległości mniejszej
niż 4 m od granic.

Mapa została wykonana bez ustalenia obciążeń służebnościami gruntowymi
ujawnionymi w księgach wieczystych

Nie wyklucza się istnienia w terenie innych, nie wykazanych na niniejszej mapie
urządzeń podziemnych, które nie były zgłoszone do inwentaryzacji
lub o których brak jest informacji w instylucjach branżowych.

Sporządził: mgr inż. Michał Hwozdeński uprawnień zawodowe nr 20055

GEO-HWOZDEN **GEODETA UPRAWNIENIY**
mgr inż. Michał Hwozdeński
40-750 Katowice, ul. Warszłatowa 3 mgr inż. Michał Hwozdeński
Uprawnienia nr 20055
tel. 32 206 62 59. 502-117-330

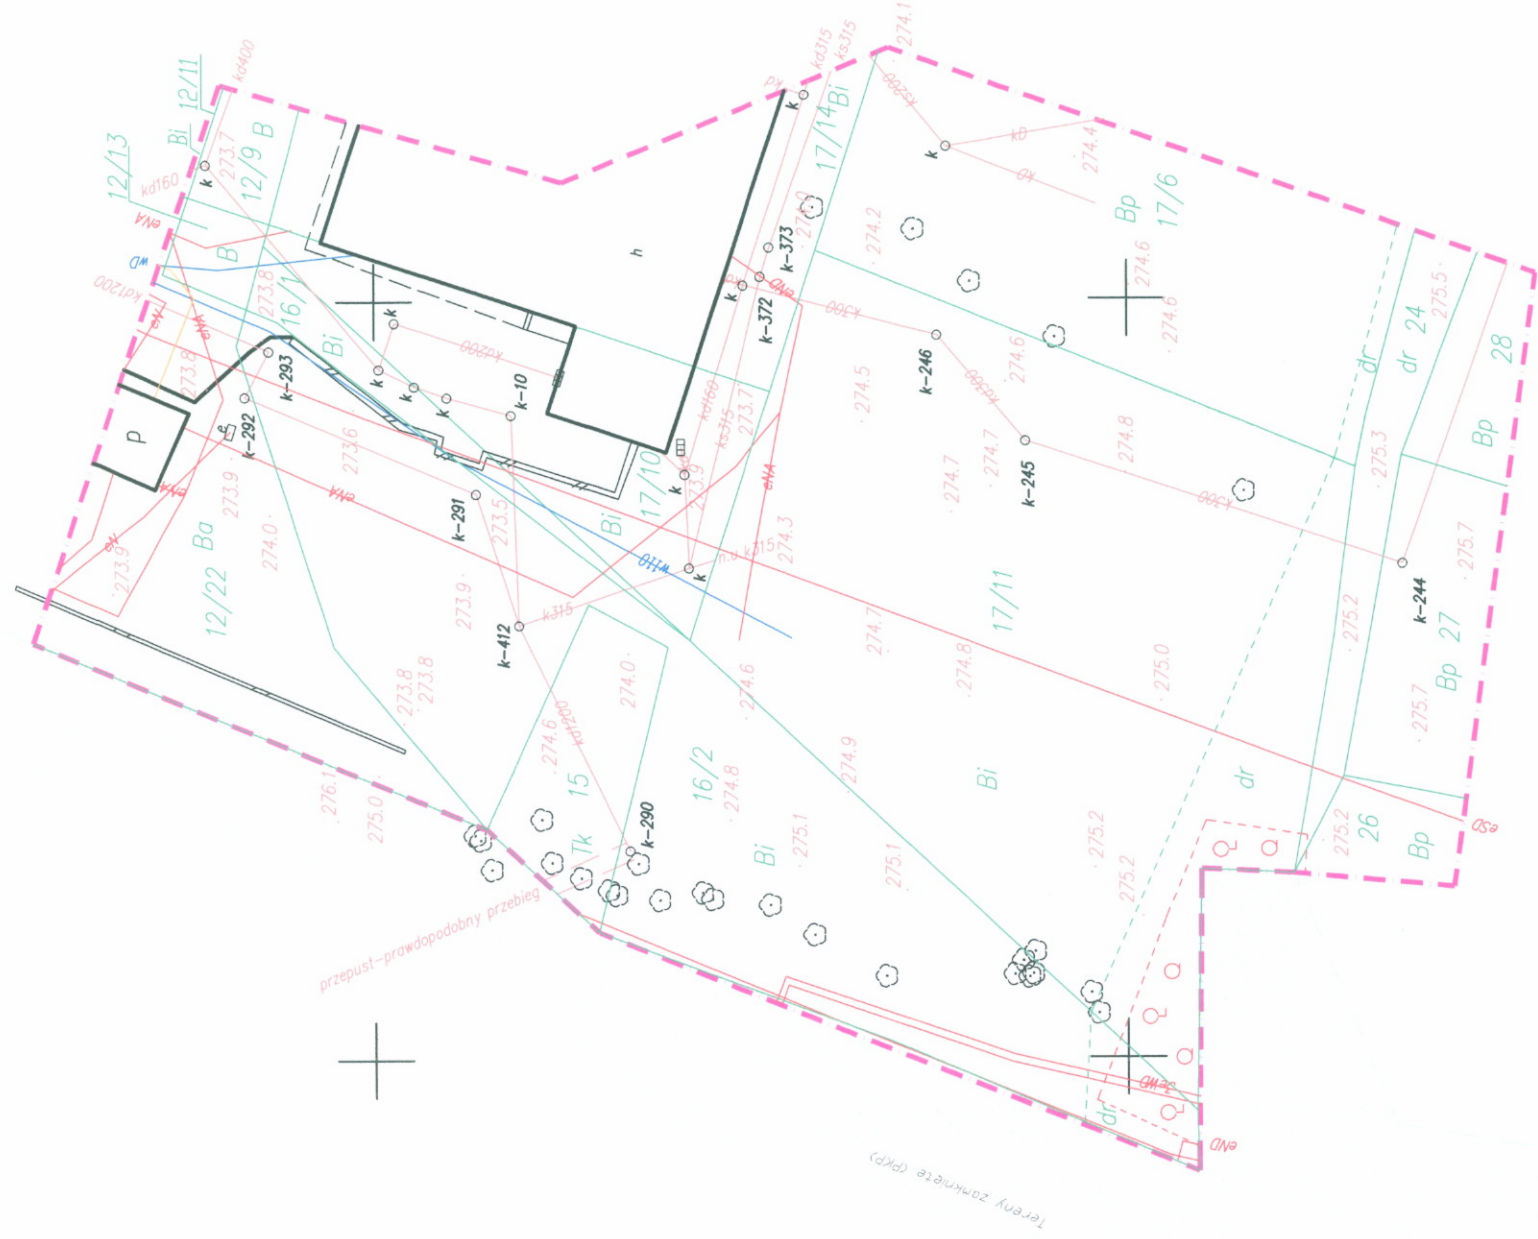

X=5566850.00
Y=6569450.00

PREZYDENT MIASTA KATOWICE
Miejski Ośrodek Dokumentacji
Geodezyjnej i Kartograficznej

3512/13
Reprodukowanie, rozpowszechnienie i rozpraszanie w formie drukowanej, w całości lub częściowo, bez zgody Wydziału Geodezji i Kartografii Miasta Katowice, jest zabronione.
Którym mowa w art. 13 ustawy z dnia 17 maja 1999 r. Prawo geodezyjne i kartograficzne (Dz. U. z 2005 r. Nr 240, poz. 2027, tekst jednolity) z dnia 4 SIE. 2013

Katowice,

Wydział Geodezji

Inżynier i architekt
Renata Mielkiewicz

PREZYDENT MIASTA KATOWICE
Miejski Ośrodek Dokumentacji
Geodezyjnej i Kartograficznej

W obszarze oznaczonym tymi numerami dokonano aktualizacji treści mapy zasadniczej. Dokumenty z nową treścią udostępnił go przysięga do zasobu powiatowego

14.08.2013

638-233/2013
zaewidencjonowane
Niniejsze mapy, plany, projekty i rysunki, będące przedmiotem niniejszego podlegającego do wykonania przez geodęzyjną

14.08.2013

Krzysztof Jędrzejko

Główny Specjalista ds. Geodezji

Joanna Laczek-Jędrzejko