
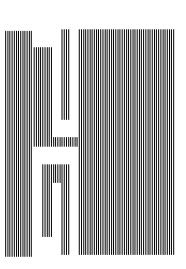


Istniejące skrzynki gazowe oraz armatura i instalacja dla budynku Lidl bez zmiany

Projektowane włączenie w miejscu istniejącego kolanka DN50 poprzez montaż trójnika DN50/DN50/DN50. Projektowany zawór odcinający DN50

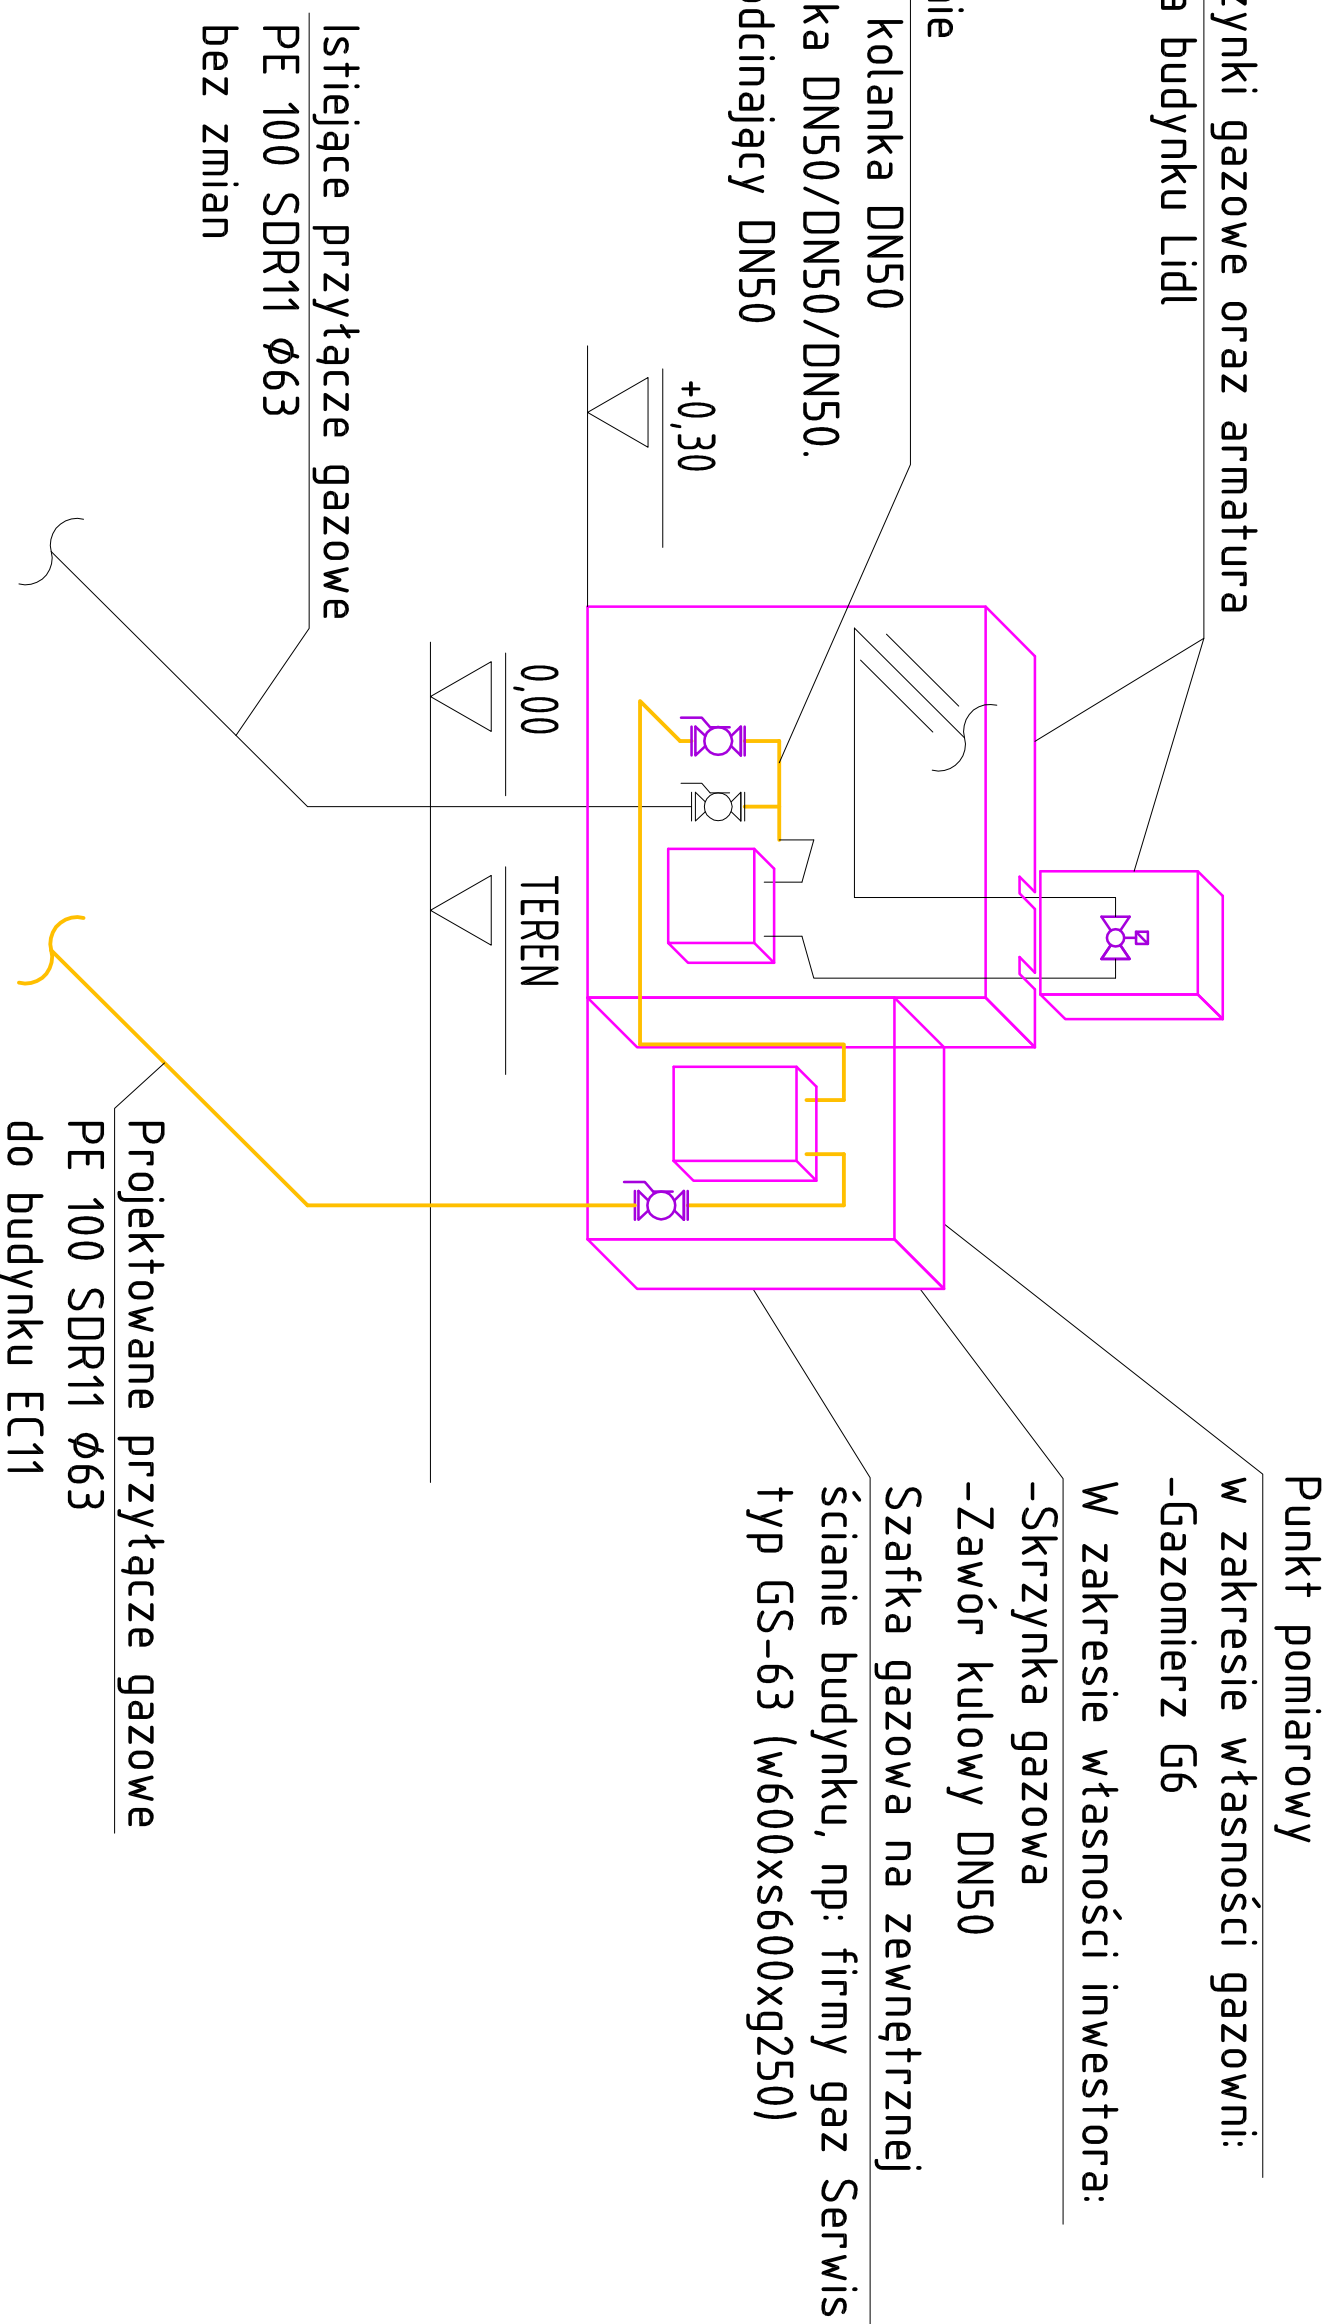

**PROJEKT GRUPA**  
Sławomir Kostur  
ul. Wyzwolenia 74  
41-940 Piekary Śląskie  
tel / fax 032 767 90 35

nazwa i adres obiektu budowlanego:  
BUDOWA BUDYNKU MONTAŻOWO – USŁUGOWEGO  
W KATOWICACH PRZY ULICY LIGOCKIEJ 103, NR DZIAŁKI 16/2, 17/11115

Investor  
PARK NAUKOWO-TECHNOLOGICZNY "EURO-CENTRUM" SP. Z O.O.  
40-568 KATOWICE, LIGOCKA 103

Projektant:  
mgr inż. Jerzy Węziak  
uprawnienia nr 452/02

Sprawdzający:  
mgr inż. Grzegorz Węgrzyn  
uprawnienia nr 382/01

Branża  
INSTALACJE SANITARNE

Faza  
PROJEKT BUDOWLANY I WYKONAWCZY

Rysunek:  
AKSONOMETRIA:  
WŁĄCZENIE DO ISTNIEJĄCEJ SKRZYNKI

Data	Skala	Symbol rysunku	Faza	Nr rys.	Revizja
02.2015	1:--	EC-11	PBW	G-03	0