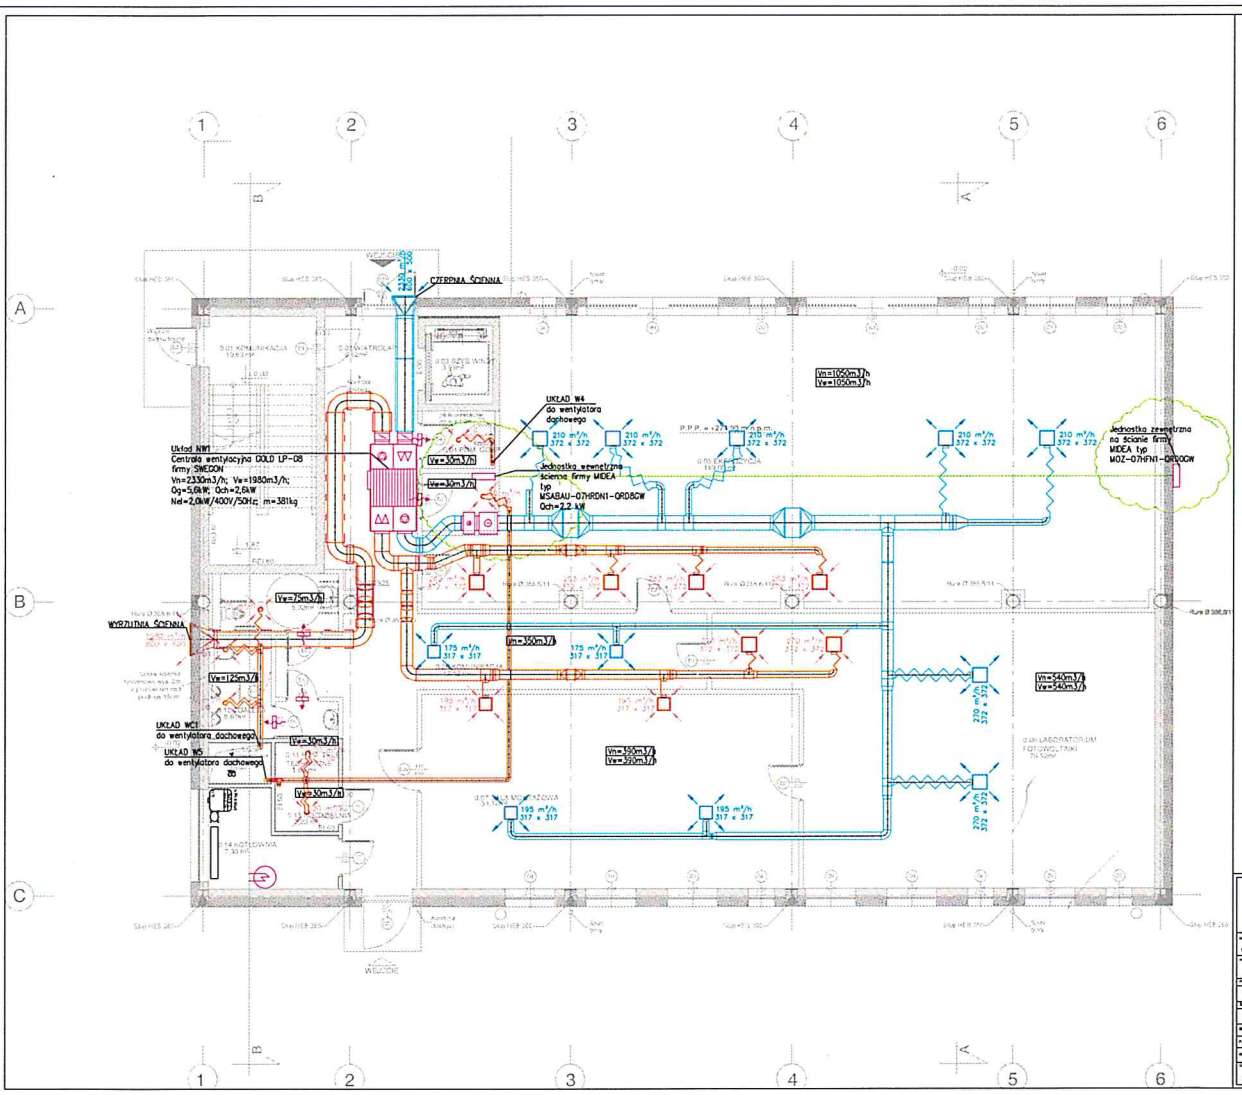

PROJEKT GRUPA Sławomir Kostur ul. Wyzwolenia 74 41-940 Piekary Śląskie tel/fax 032 767 90 35	
BUDOWA BUDYNKU MONTAŻOWO - USŁUGOWEGO WRAZ Z ZAGOSPODAROWANIEM TERENU PRZY ULICY ŁUCZNICZEJ 108, NR DZIAŁEK 102, 177/11 W KATOWICACH	
PARK NAUKOWO-TECHNOLOGICZNY EURO-CENTRUM SP. Z O.O. 40-568 KATOWICE, ŁUCZNICZA 1/23	
Projektował: mgr inż. Jerzy Wach, uprawnienia nr 45/92	Rysował:
Sprawdzał: mgr inż. Grzegorz Wiśniewski, uprawnienia nr 36/01	
Branża: INSTALACJE SANITARNE	
Fazа: PROJEKT WYKONAWCZY	
Tytuł: RZUT I PIĘTRA INSTALACJA WENTYLACJI MECHANICZNEJ	
Data: 04.2015	Skala: 1:50
Numer rysunku: EC 11	Plik: PW
Nr rys: W-01	Numer: 1