

Projekt 2013
 1:100
 EC9
 PM
 E-02







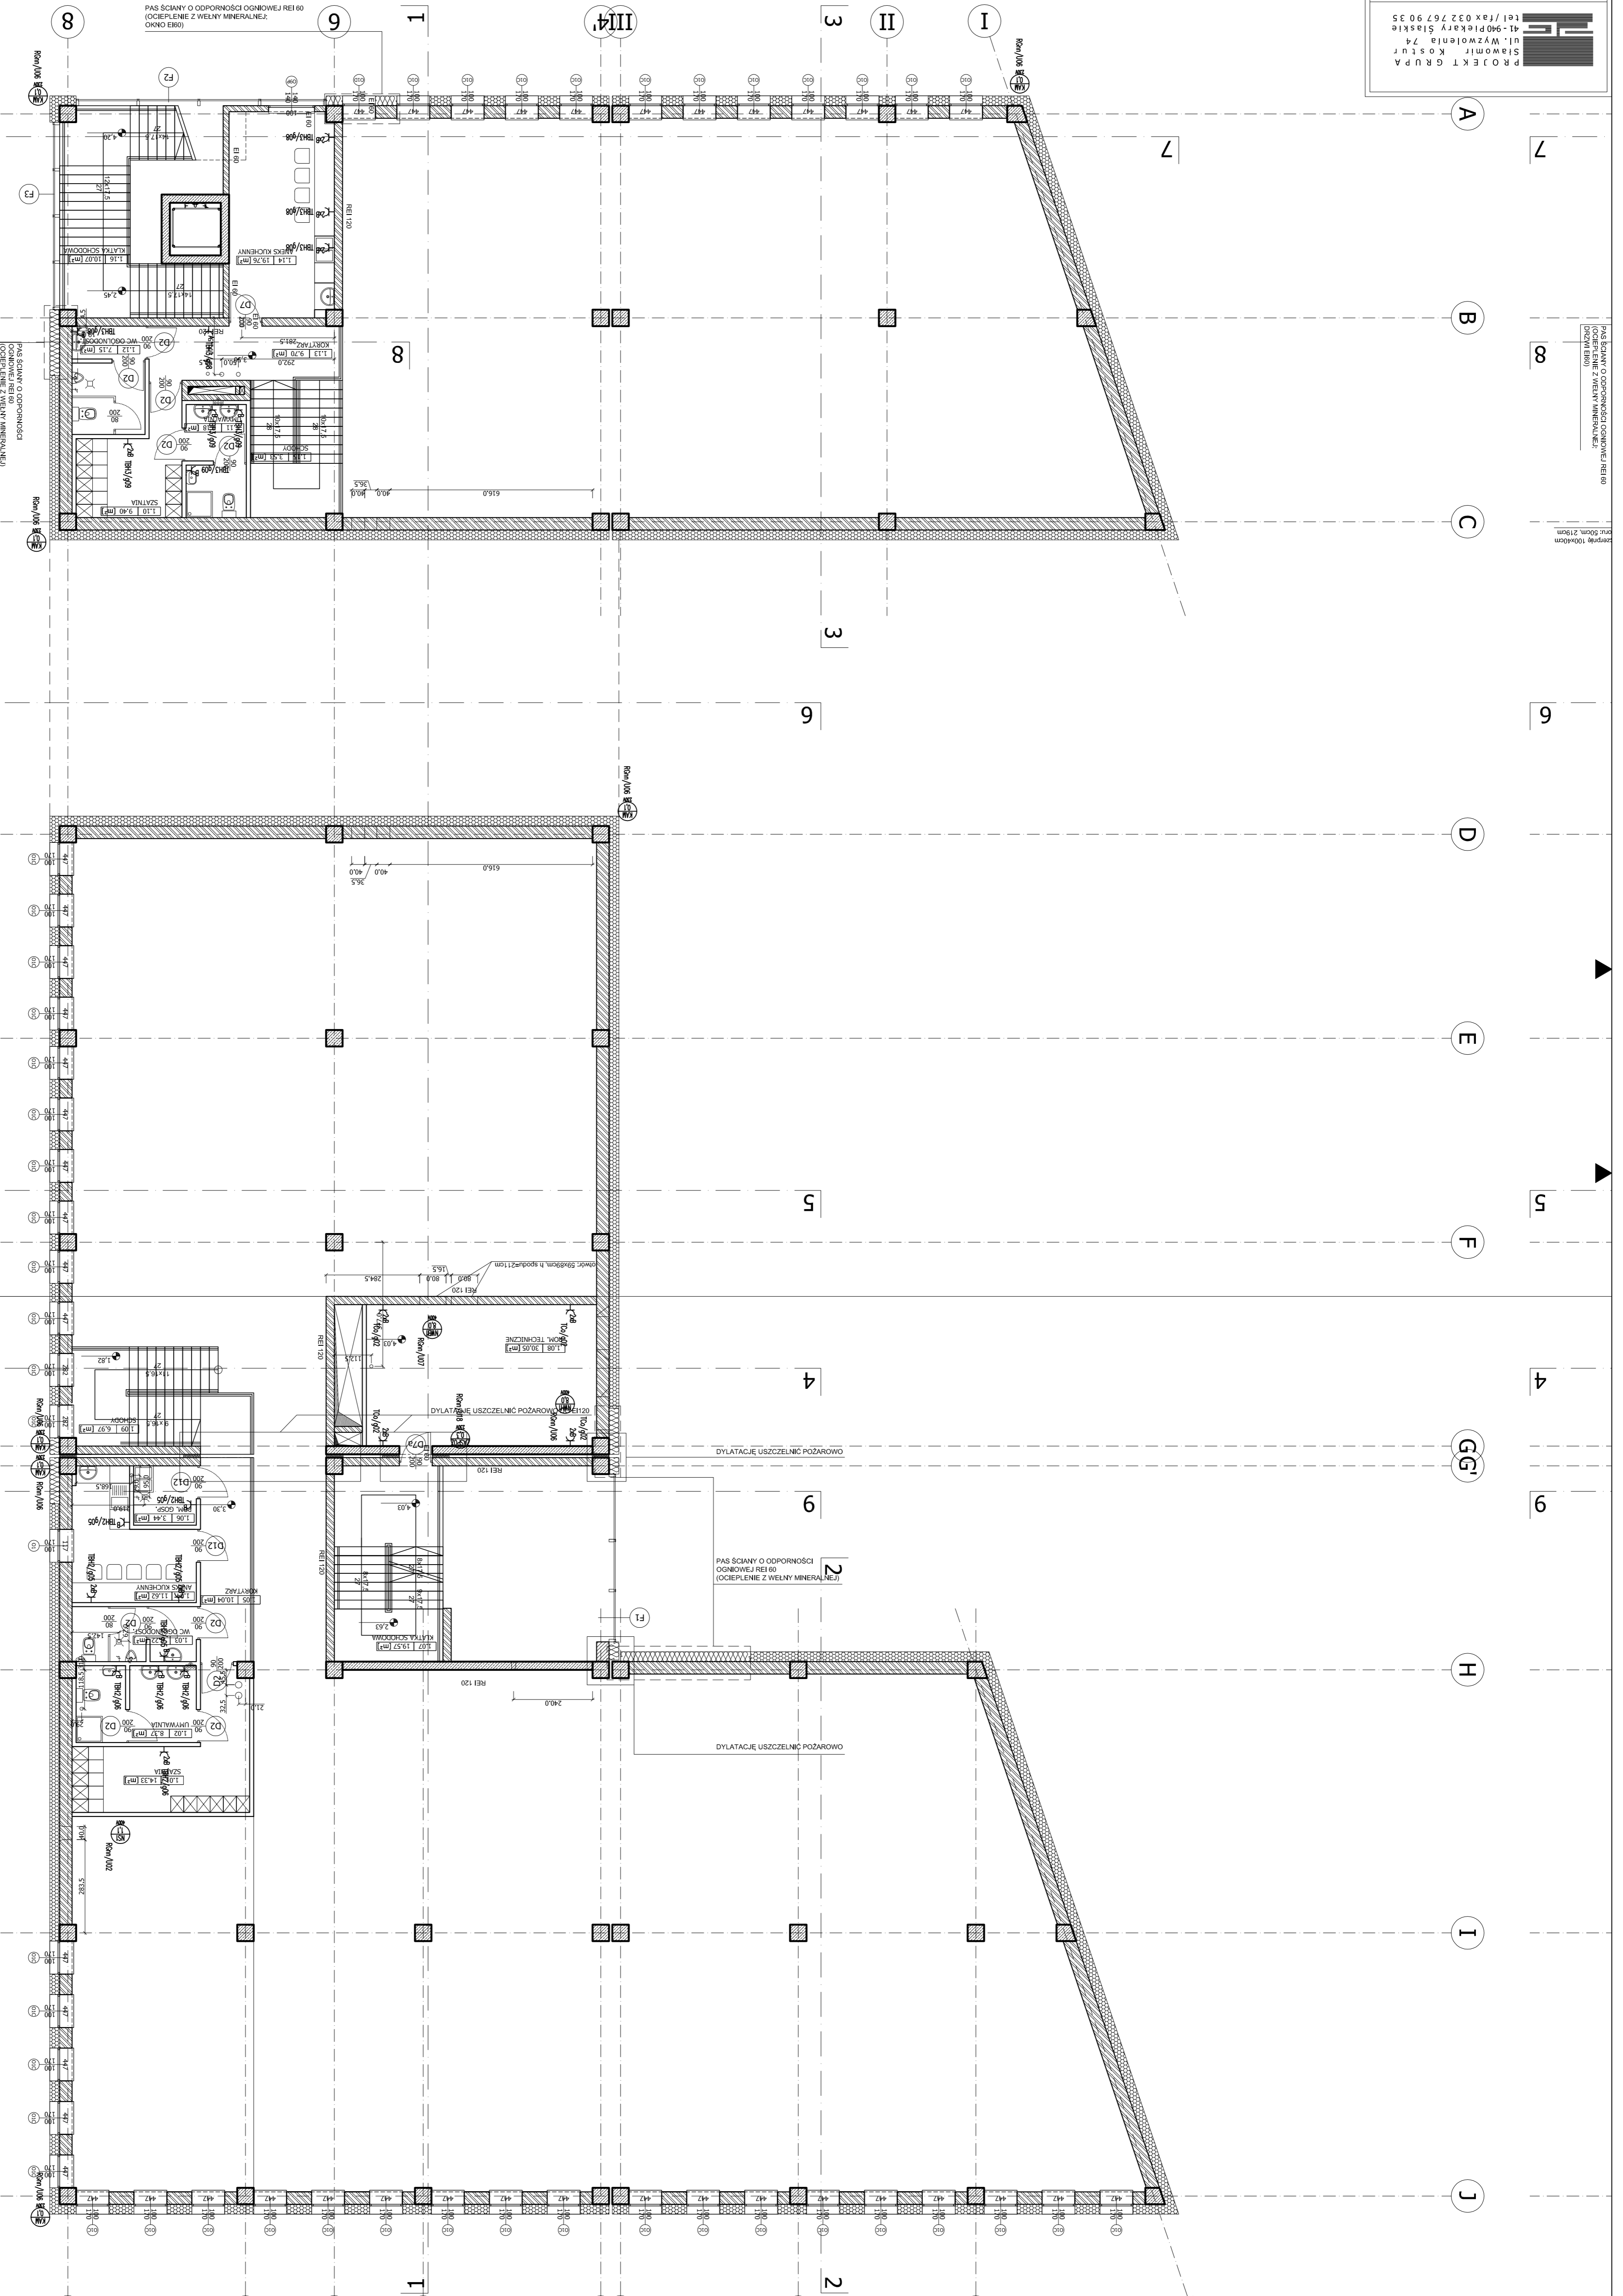

WSKAZANIE SYMBOŁÓW ODPORNOŚCI OGNIOWEJ I ODPORNOŚCI TERMOIZOLACYJNEJ

REI 60 - ODPORNOŚĆ OGNIOWA
 REI 120 - ODPORNOŚĆ OGNIOWA



