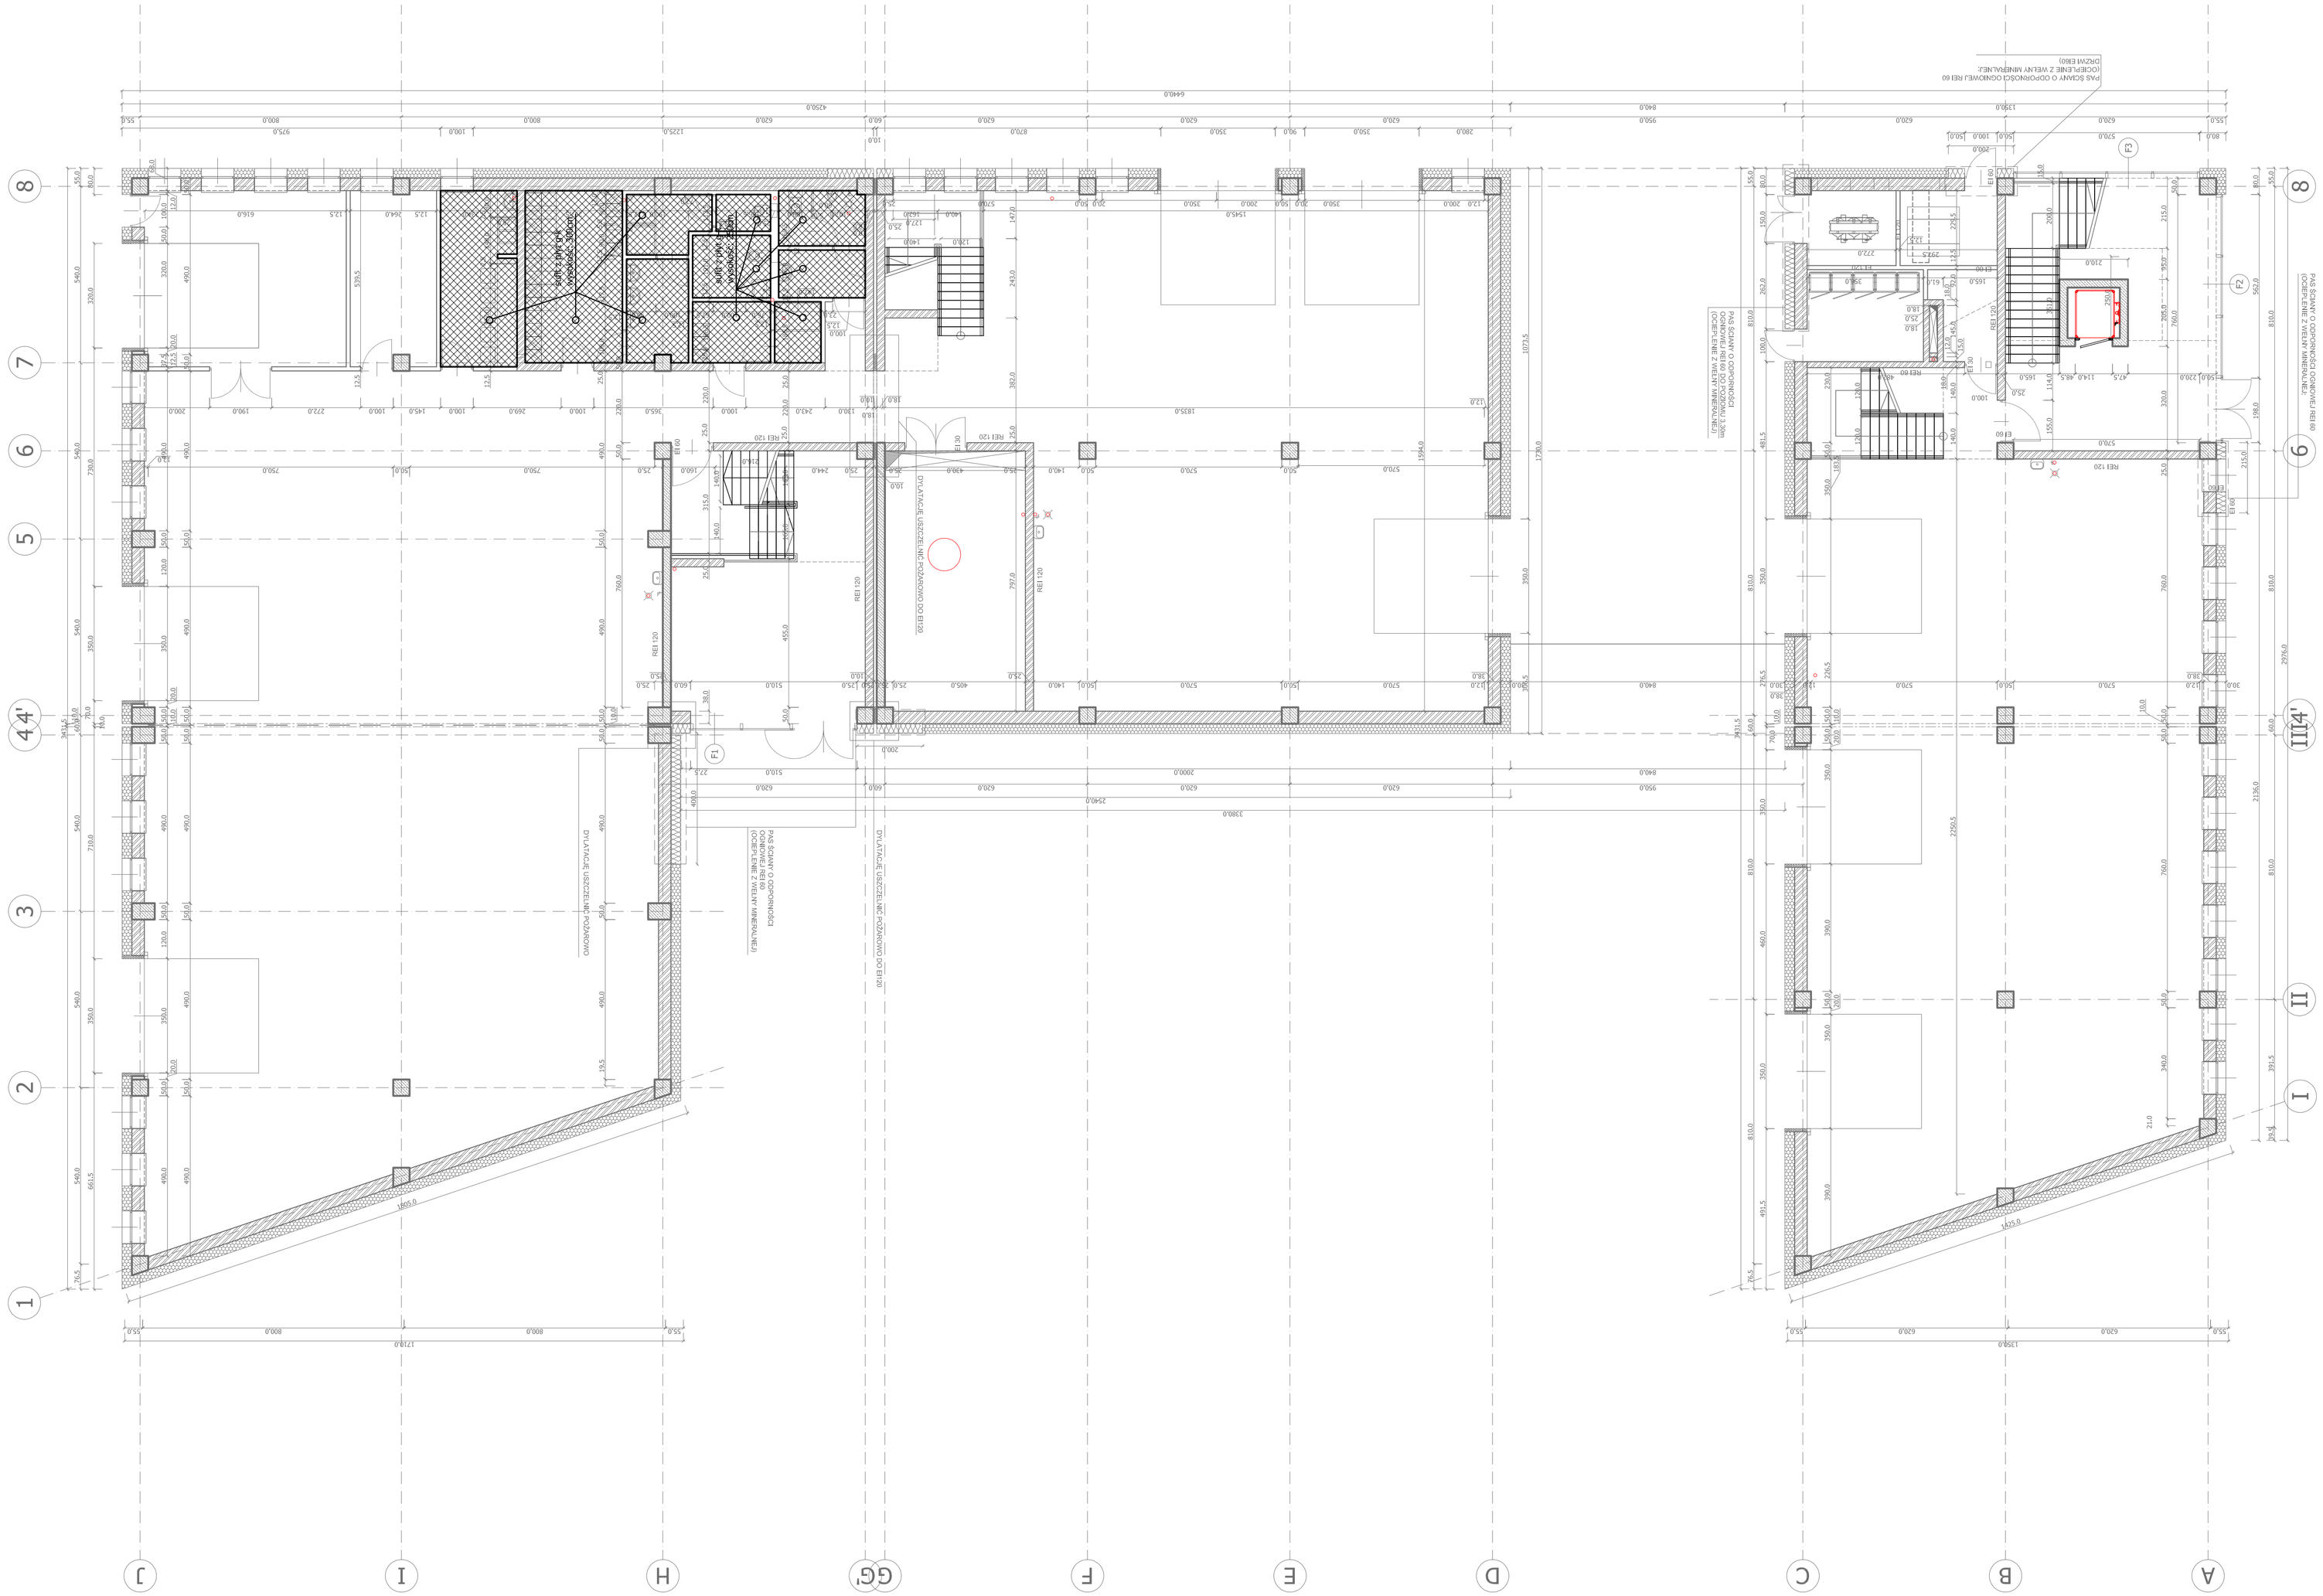
PRZEBUDOWA BUDYNKU HALI MONTAŻOWO - MAGAZYNOWEJ Z CZĘŚCIĄ BIUROWO-SOCJALNĄ NA POTRZEBY PRODUKCJI PŁYT WIÓROWYCH
ul. Wyzwolenia 74, 41-940 Piekary Śląskie
PROJEKT GRUPA Sławomir Kostur
tel./fax 032 767 90 35
RZUT SUFITÓW PODWIESZONYCH - PARTER
ARCHITEKTURA
PROJEKT WYKONAWCZY
lipiec 2014
1:100
EG9
PW
A09
PŁYTA HCAL UZUPEŁNIENIE PODWIESZONEGO SUFITU