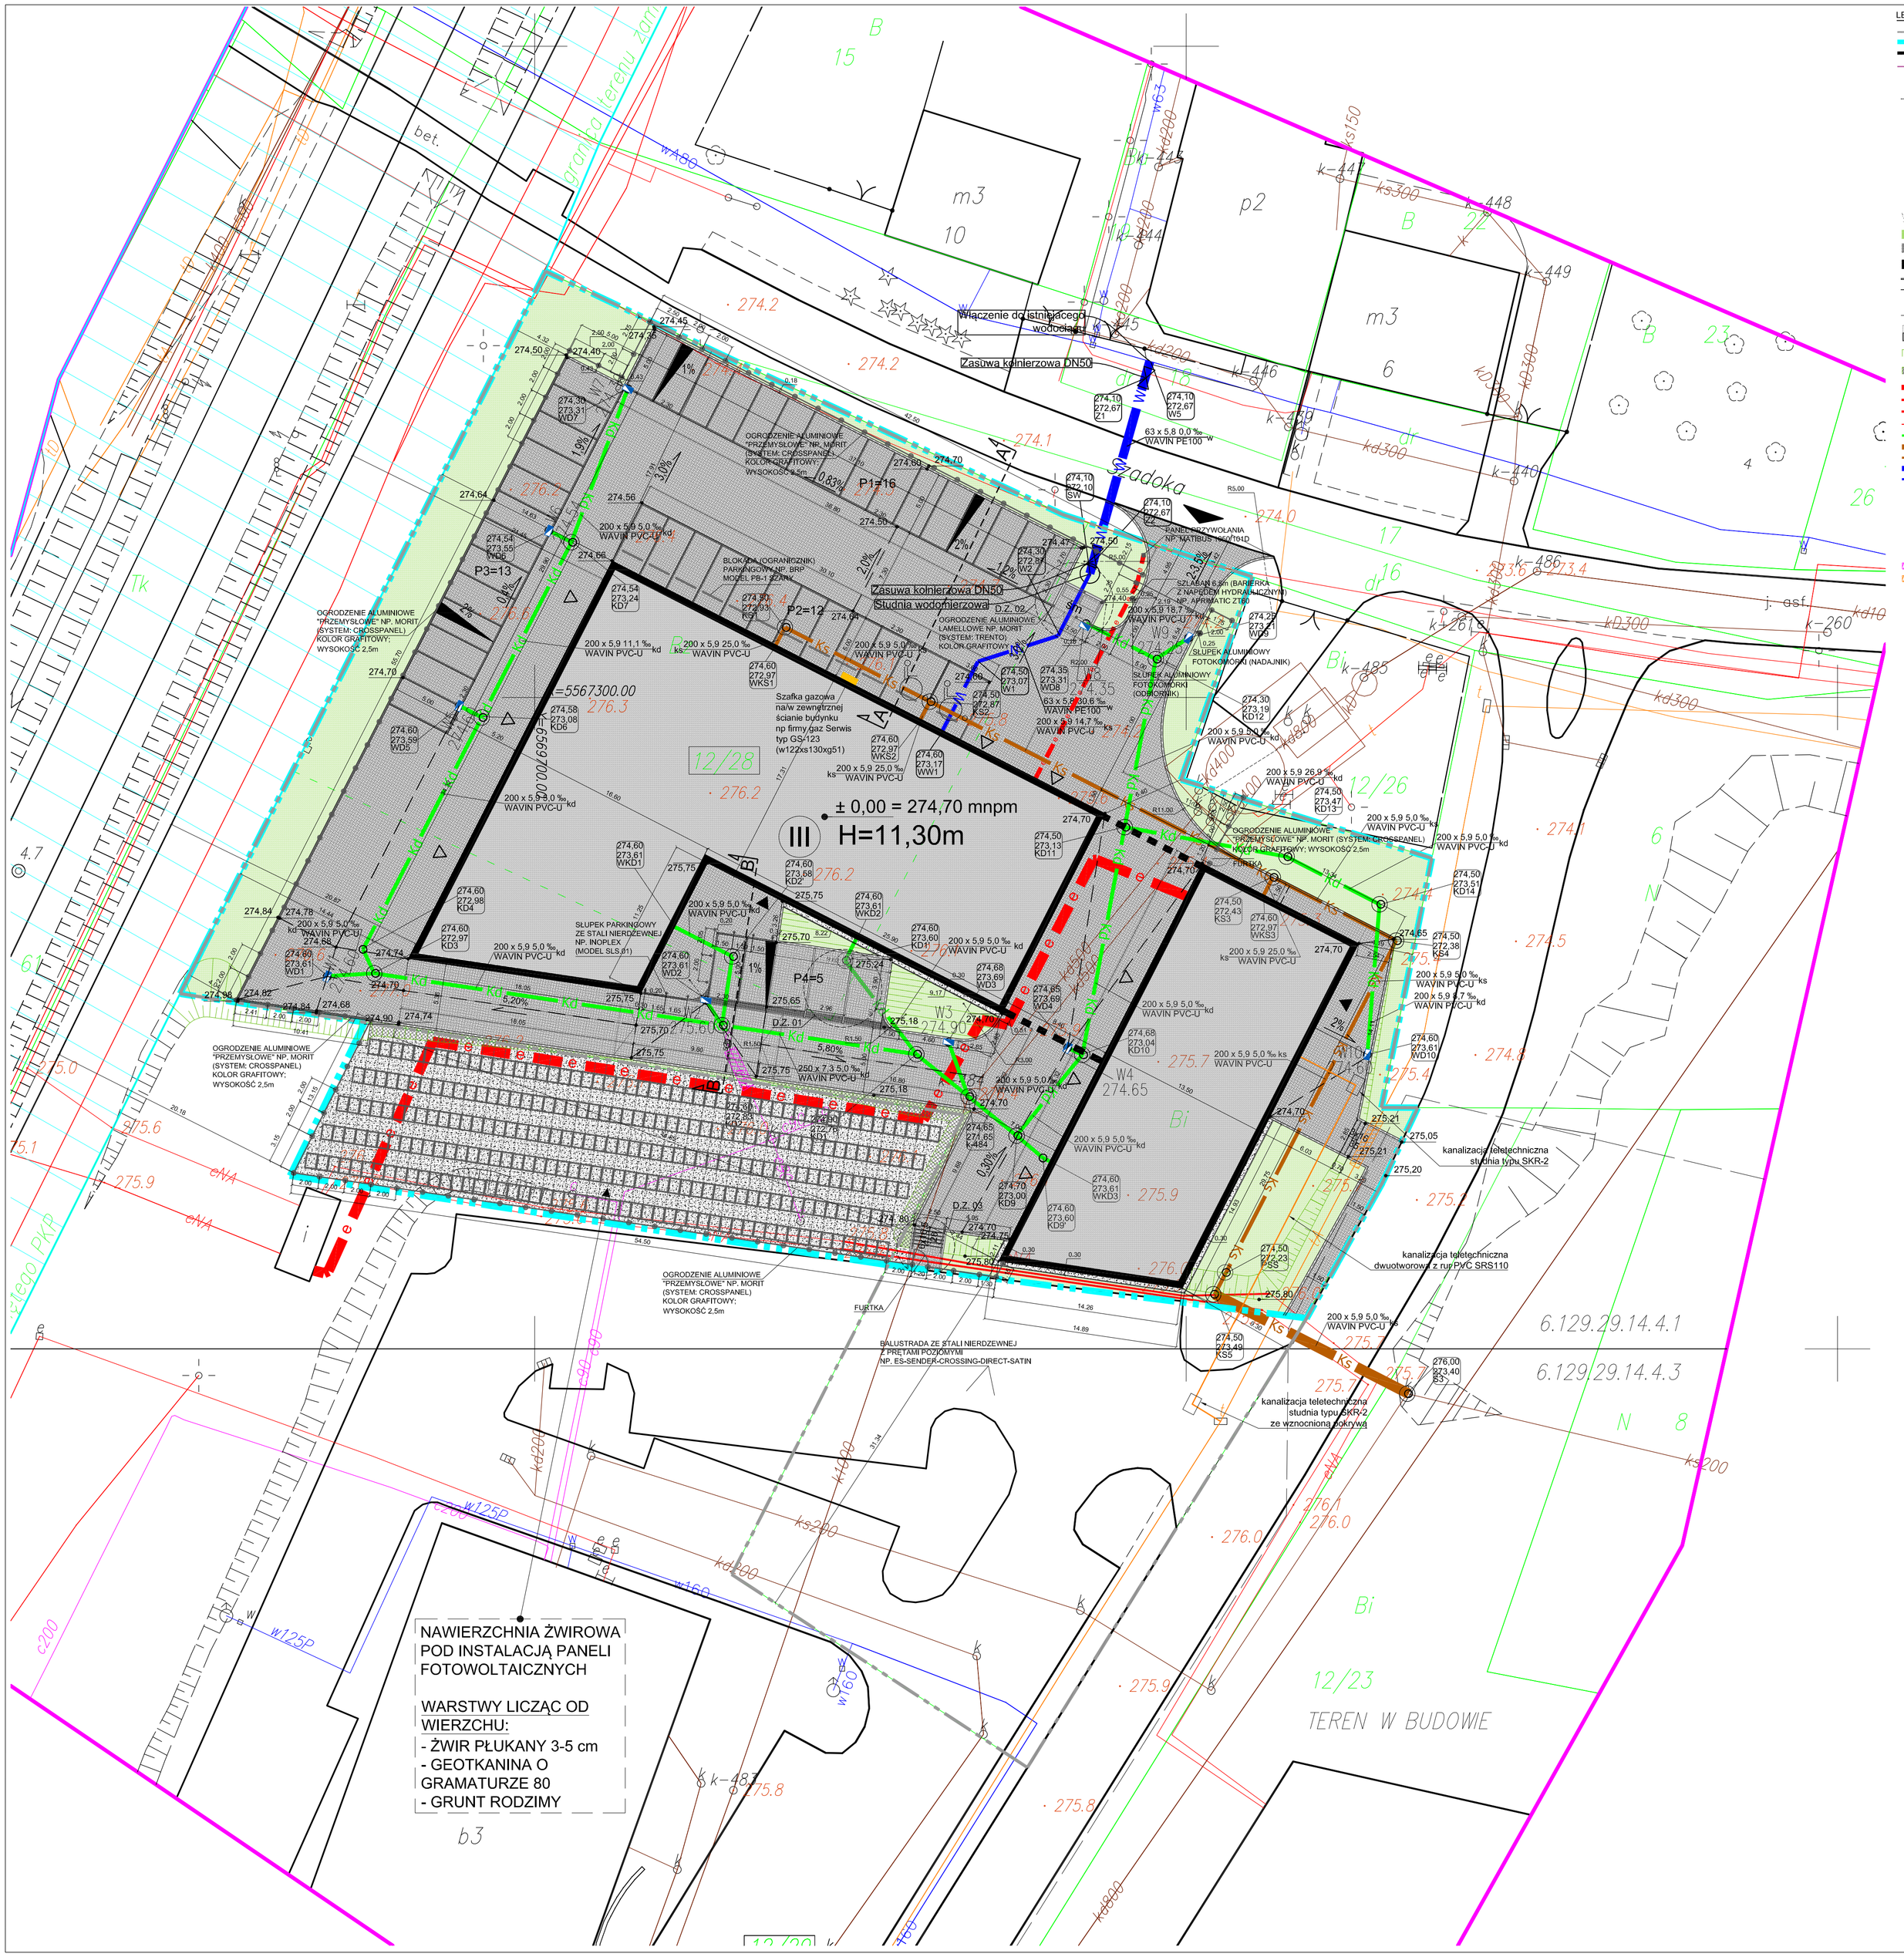

LEGENDA

- GRANICA DZIAŁKI
- GRANICA OPRACOWANIA
- PROJEKTOWANY BUDYNEK
- NIEPRZEKRACZALNA LINIA ZABUDOWY
- PRZEKROJE PRZEZ ELEMENTY PROJEKTOWANEGO UKŁADU KOMUNIKACYJNEGO; ZOBRAZOWANE NA ODRĘBNYCH RYSUNKACH
- LICZBA KONDYGNACJI PROJEKTOWANEGO BUDYNKU
- ZJAZD Z DROGI PUBLICZNEJ
- WEJŚCIE NA TEREN INSTALACJI PANELI FOTOWOLTAICZNYCH
- WEJŚCIE DO BUDYNKU
- WEJŚCIE/DOJAZD DOSTAWCZO-ODBIORCZY DO HALI
- śm PROJEKTOWANE MIEJSCE SKŁADOWANIA ODPADÓW
- P3=6 PROJEKTOWANE PARKINGI (NUMERACJA ZESPOŁU I LICZBA MIEJSC)
- PROJEKTOWANY TEREN UTWARDZONY - ŻWIR PŁUKANY
- TEREN BIOLOGICZNIE CZYNNY - TRAWNIK
- PROJEKTOWANY TEREN UTWARDZONY - KOSTKA BETONOWA TYPU HOLLAND GR. 8cm; NP. BRUK-BET
- PROJEKTOWANY TEREN UTWARDZONY - KOSTKA BETONOWA 10x10cm; NP. BRUK-BET
- PROJEKTOWANY KRAWĘŻNIK BETONOWY SZER. 15CM
- PROJEKTOWANE OBRZEŻE BETONOWE SZER. 15CM
- PROJEKTOWANY SŁUPEK DROGOWY
- PROJEKTOWANE OGRODZENIE SYSTEMOWE
- PROJEKTOWANA NAZIEMNA INSTALACJA PANELI FOTOWOLTAICZNYCH
- PROJEKTOWANA SKARPA (SPADEK 1:1,5)
- PROJEKTOWANA SKARPA WZMOCNIONA PŁYTAMI AŻUROWYMI (SPADEK 1:1)
- PROJEKTOWANE PRZYŁĄCZE ELEKTROENERGETYCZNE
- PROJEKTOWANA ZEWNĘTRZNA INSTALACJA ELEKTRYCZNA SN
- PROJEKTOWANA ZEWNĘTRZNA INSTALACJA ELEKTRYCZNA NN
- PROJEKTOWANA NOWA TRASA LINII eNA
- Kd PROJEKTOWANA ZEWNĘTRZNA INSTALACJA KANALIZACJI DESZCZOWEJ
- Ks PROJEKTOWANA PRZYŁĄCZE KANALIZACYJNE
- Ks PROJEKTOWANA ZEWNĘTRZNA INSTALACJA KANALIZACJI SANITARNEJ
- W PROJEKTOWANA PRZYŁĄCZE WODOCIĄGOWE
- W PROJEKTOWANA ZEWNĘTRZNA INSTALACJA WODOCIĄGOWA
- PROJEKTOWANA STUDZIENKA POŁĄCZENIOWA
- PROJEKTOWANA STUDZIENKA KANALIZACYJNA
- Ho HYDRANT ISTNIEJĄCY
- PROJEKTOWANY WPUST DROGOWY
- PROJEKTOWANA NAŚCIENNA SZAFKA GAZOWA (REALIZACJA ODCINKA DO SZAFKI - PO STRONIE ZARZĄDCY SIECI)
- PROJEKTOWANA RURA OCHRONNA WOKÓŁ ISTNIEJĄCEGO CIEPŁOCIĄGU
- PROJEKTOWANA RURA OCHRONNA WOKÓŁ ISTNIEJĄCEJ INSTALACJI TELETECHNICZNEJ
- 274,70 PROJEKTOWANE RZĘDNE TERENOWE
- PROJEKTOWANA BALUSTRADA

UWAGA:

1. ZGODNIE Z WARUNKAMI TECHNICZNYMI PODŁĄCZENIA REALIZACJA PRZYŁĄCZA GAZOWEGO POZOSTAJE W GESTII ZARZĄDCY SIECI
2. PRZEWÓD ŁĄCZĄCY BUDYNEK Z NAZIEMNĄ INSTALACJĄ FOTOOGNIW ZOSTANIE ZILUSTROWANY W ODRĘBNYM OPRACOWANIU
3. ELEMENTY OGRODZENIA ORAZ SYSTEMU KONTROLI DOSTĘPU DO TERENU WYKONAĆ ZGODNIE Z ZALECENIAMI PRODUCENTA: DOTYCZY TO RÓWNIEŻ KWESTII FUNDAMENTÓW POD POWYŻSZE.

0 5m 25m

N

	POW. [m²]	DŁ. [mb]	IL. [szt.]	RAZEM
KOSTKA BETONOWA GR. 8cm TYPU HOLLAND; KOLOR SZARY	2051,00	-	-	2051,00 m²
KOSTKA BETONOWA 10x10cm KOLOR GRAFITOWY	38,50	-	-	38,50 m²
KRAWĘŻNIKI BETONOWE DROGOWE SZER. 15cm	-	304,00	-	304,00 mb
OBRZEŻA BETONOWE PARKINGOWE SZER. 5cm	-	80,00	-	80,00 mb
OBRZEŻA BETONOWE PARKINGOWE SZER. 10cm	-	22,70	-	22,70 mb
SŁUPEK DROGOWY ZE STALI NIERDZEWNEJ H=0,65m	-	-	9	9,00 szt
OGRODZENIE ALUMINIOWE LAMELLOWE Z BRAMĄ WEJŚCIOWĄ; H=2m	-	10,40	-	10,40 mb
ŚCIANKA ŻELBETOWA - fundament pod ogrodzenie lamellowe (BETON WODOSZCZELNY) H=1,25m; Sw0,25m	-	8,75	-	8,75 mb
OGRODZENIE ALUMINIOWE "PRZEMYSŁOWE" Z 2 FURTKAMI; H=2m	-	194,00	-	194,00 mb
BLOKADA (OGRANICZNIKI) PARKINGOWY	-	1,78	12	21,36 mb
WPUST DROGOWY	-	-	10	10,00 szt
SZLABAN	-	-	1	1,00 szt
PANEL DOMOFONOWY	-	-	1	1,00 szt
BALUSTRADA ZE STALI NIERDZEWNEJ Z PRĘTAMI POZIOMYMI H=1,1	-	2,00	2	4,00 mb
ŁAWA ŻELBETOWA POD SŁUPKI BALUSTRAD (WODOSZCZELNOŚĆ BETONU: W6); SZER. 25cm	1,72	-	2	3,44 m²

ZESTAWIENIE DOT. REJONU INSTALACJI FOTOOGNIW	
	POW. [m²]
PŁYTA AŻUROWA WZMACNIAJĄCA SKARPĘ	48,50
NAWIERZCHNIA ŻWIROWA (ŻWIR PŁUKANY 3-5cm)	545,00
GEOTKANINA GRAMATURY 80	545,00

ZESTAWIENIE PRAMETRÓW PROJEKTOWANEGO ZAGOSPODAROWANIA TERENU			
nazwa	wartość [m²]	wskaźnik [%]	wymóg MPZP
TEREN DZIAŁKI 12/28	5236,30	-	-
POWIERZCHNIA DZIAŁKI 12/28 PRZEZNACZONA POD INWESTYCJĘ	4285,15	-	-
TEREN DZIAŁKI 12/29 /CZĘŚĆ POD INST. FOTOWOLTAICZNĄ/	552,50	-	-
TEREN OPRACOWANIA	4837,65	100,00	-
POWIERZCHNIA ZABUDOWY	1554,70	32,14	max. 60%
POWIERZCHNIA PRZYZIEMIA	1409,40	29,13	-
PROJEKTOWANY TEREN UTWARDZONY	2569,59	53,12	
TEREN BIOLOGICZNIE CZYNNY	713,36	14,75	min. 10%
POWIERZCHNIA CAŁKOWITA	3280,10		-
INTENSYWNOŚĆ ZABUDOWY	0,77		0,1-4,0
LICZBA MIEJSC PARKINGOWYCH	46 mp		43

PROJEKT GRUPA
Sławomir Kostur
ul. Wyzwolenia 74
41-940 Piekary Śląskie
tel./fax 032 767 90 35

nazwa i adres obiektu budowlanego:

BUDOWA BUDYNKU HALI MONTAŻOWO – MAGAZYNOWEJ Z INSTALACJĄ FOTOWOLTAICZNĄ SPEŁNIAJĄCEGO WYMOGI BUDYNKU NISKOENERGETYCZNEGO WRAZ Z ZAGOSPODAROWANIEM TERENU PRZY ULICY LIGOCKIEJ 103 W KATOWICACH NA DZIALCE NR 12/28 Z WOLNOSTOJĄCĄ INSTALACJĄ PANELI FOTOWOLTAICZNYCH NA DZIALCE NR 12/29, OBRĘB 003

Inwestor:
PARK NAUKOWO-TECHNOLOGICZNY "EURO-CENTRUM" SP. Z O.O.
40-568 KATOWICE, LIGOCKA 103

Projektowali:
mgr inż. arch. Roman Łyszorczyk - uprawnienia budowlane w specjalności architektonicznej bez ograniczeń NR 118/02
mgr inż. arch. Sławomir Kostur
mgr inż. arch. Damian Serwata
mgr inż. arch. Adam Godek
inż. arch. Iwona Blachno
inż. arch. Anna Wojtas

Sprawdzający:
mgr inż. arch. Iwona Zielińska - Gnutek- uprawnienia budowlane w specjalności architektonicznej bez ograniczeń 45/08/SLOKK/II

Projektował:
mgr inż. Hennyk Boreckł - uprawnienia projektowe w specjalności konstrukcyjno - budowlanej nr upr. 8292

Sprawdzający:
inż. Michał Grabarczyk - uprawnienia budowlane w specjalności konstrukcyjno - budowlanej SLK/0495/PWOK/04

Branża: ARCHITEKTURA

Faza: PROJEKT WYKONAWCZY

Temat rysunku: ZAGOSPODAROWANIE TERENU - kanalizacja t

Data	Skala	Symbol rysunku: Inwestycja	Faza	Nr rys.
luty 2014	1:250	EC9	PW	Z1 t